
ALLEGATO “A8”

Pianta mensa Padriciano

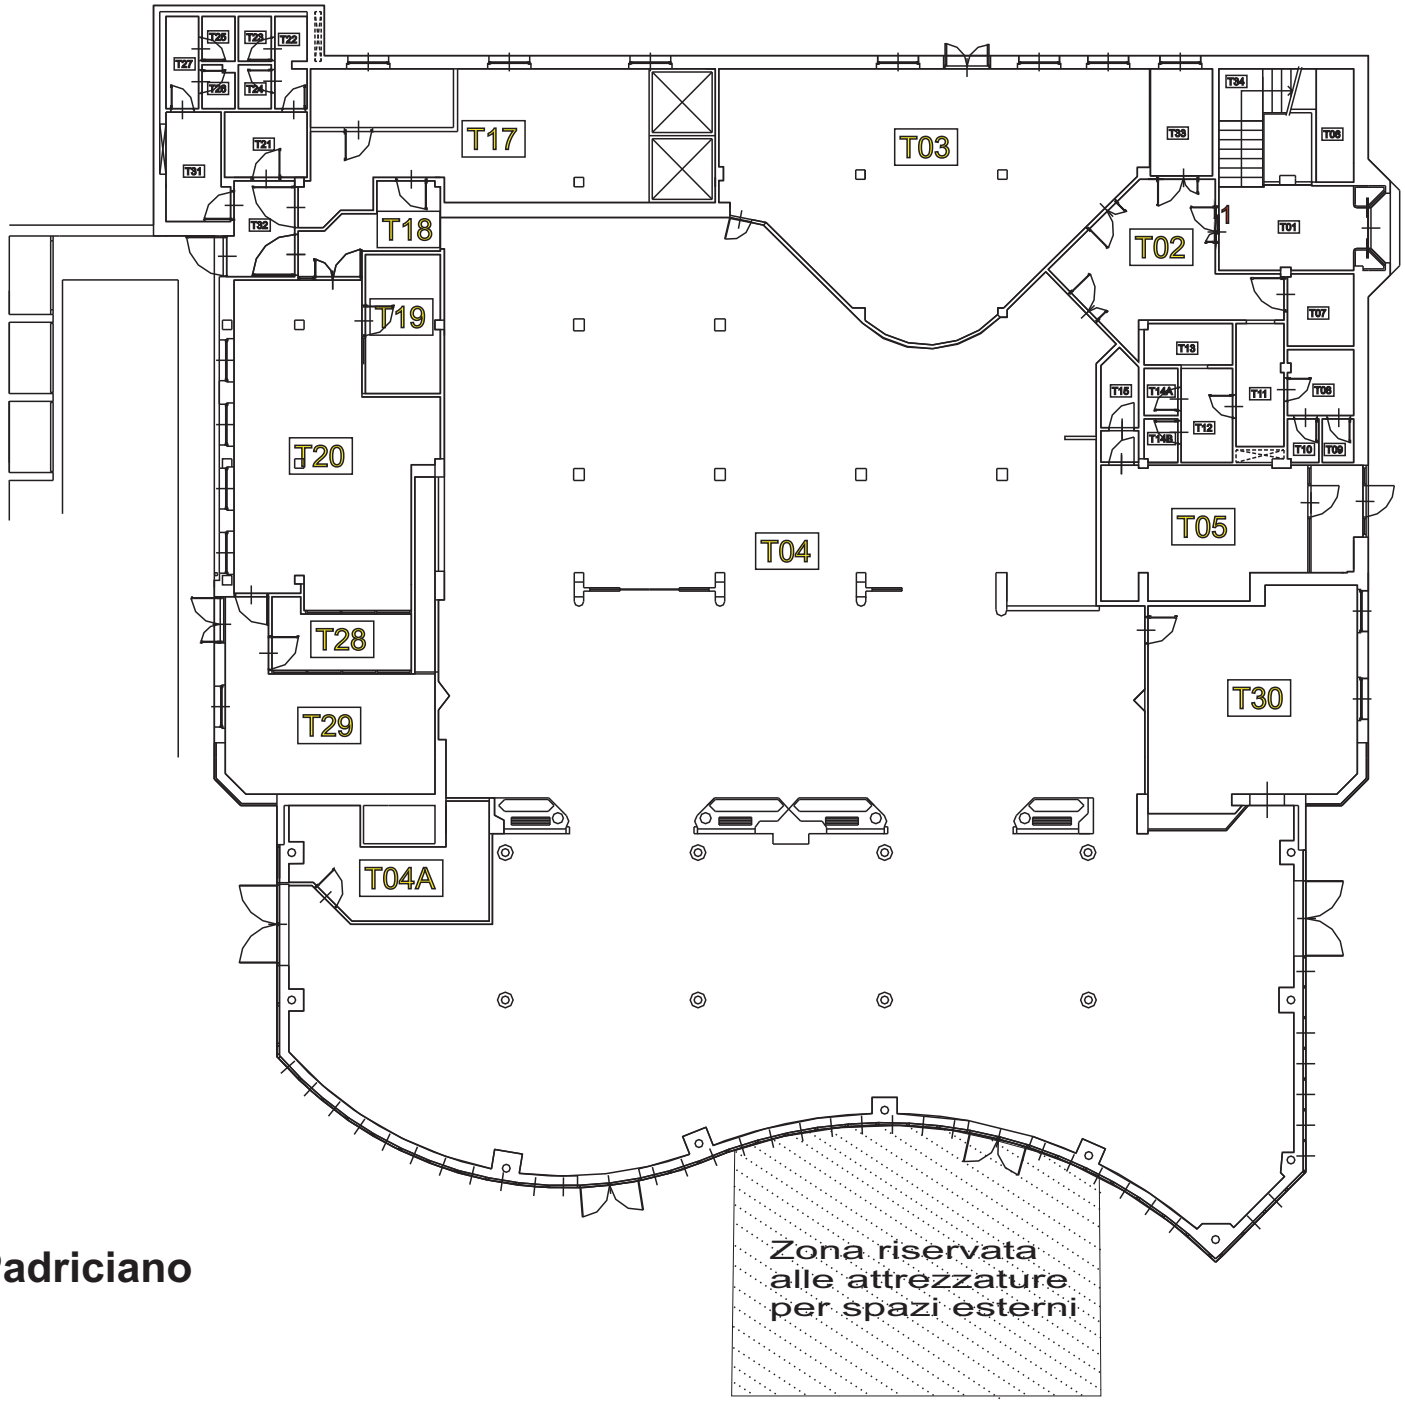

Allegato A8
pianta mensa Padriciano