
ALLEGATO “A9”

Pianta mensa Basovizza

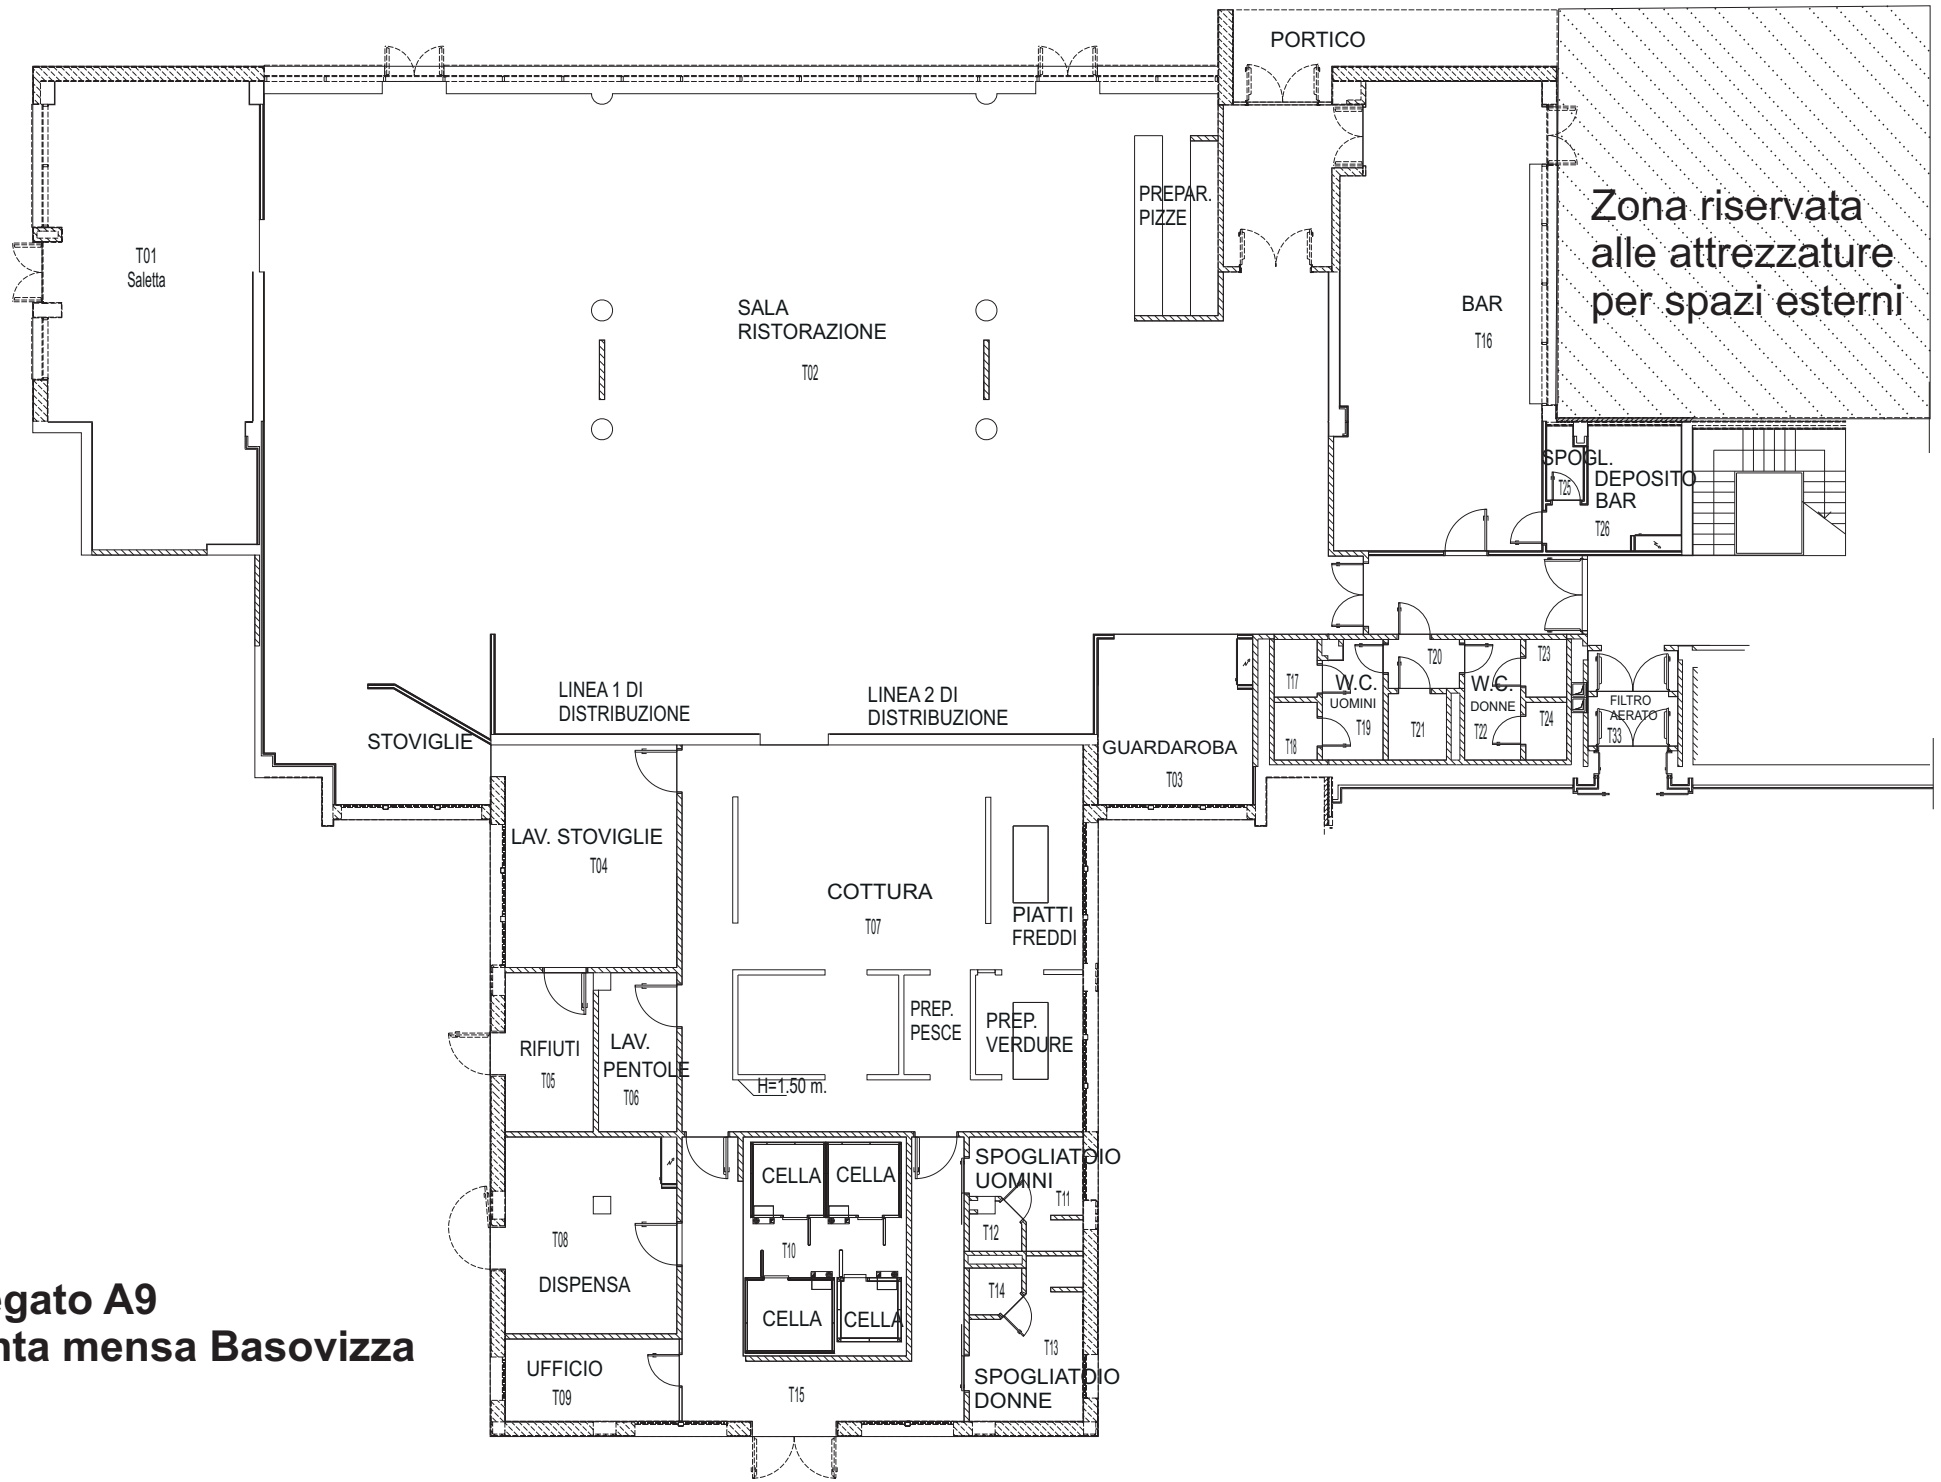

Allegato A9
pianta mensa Basovizza