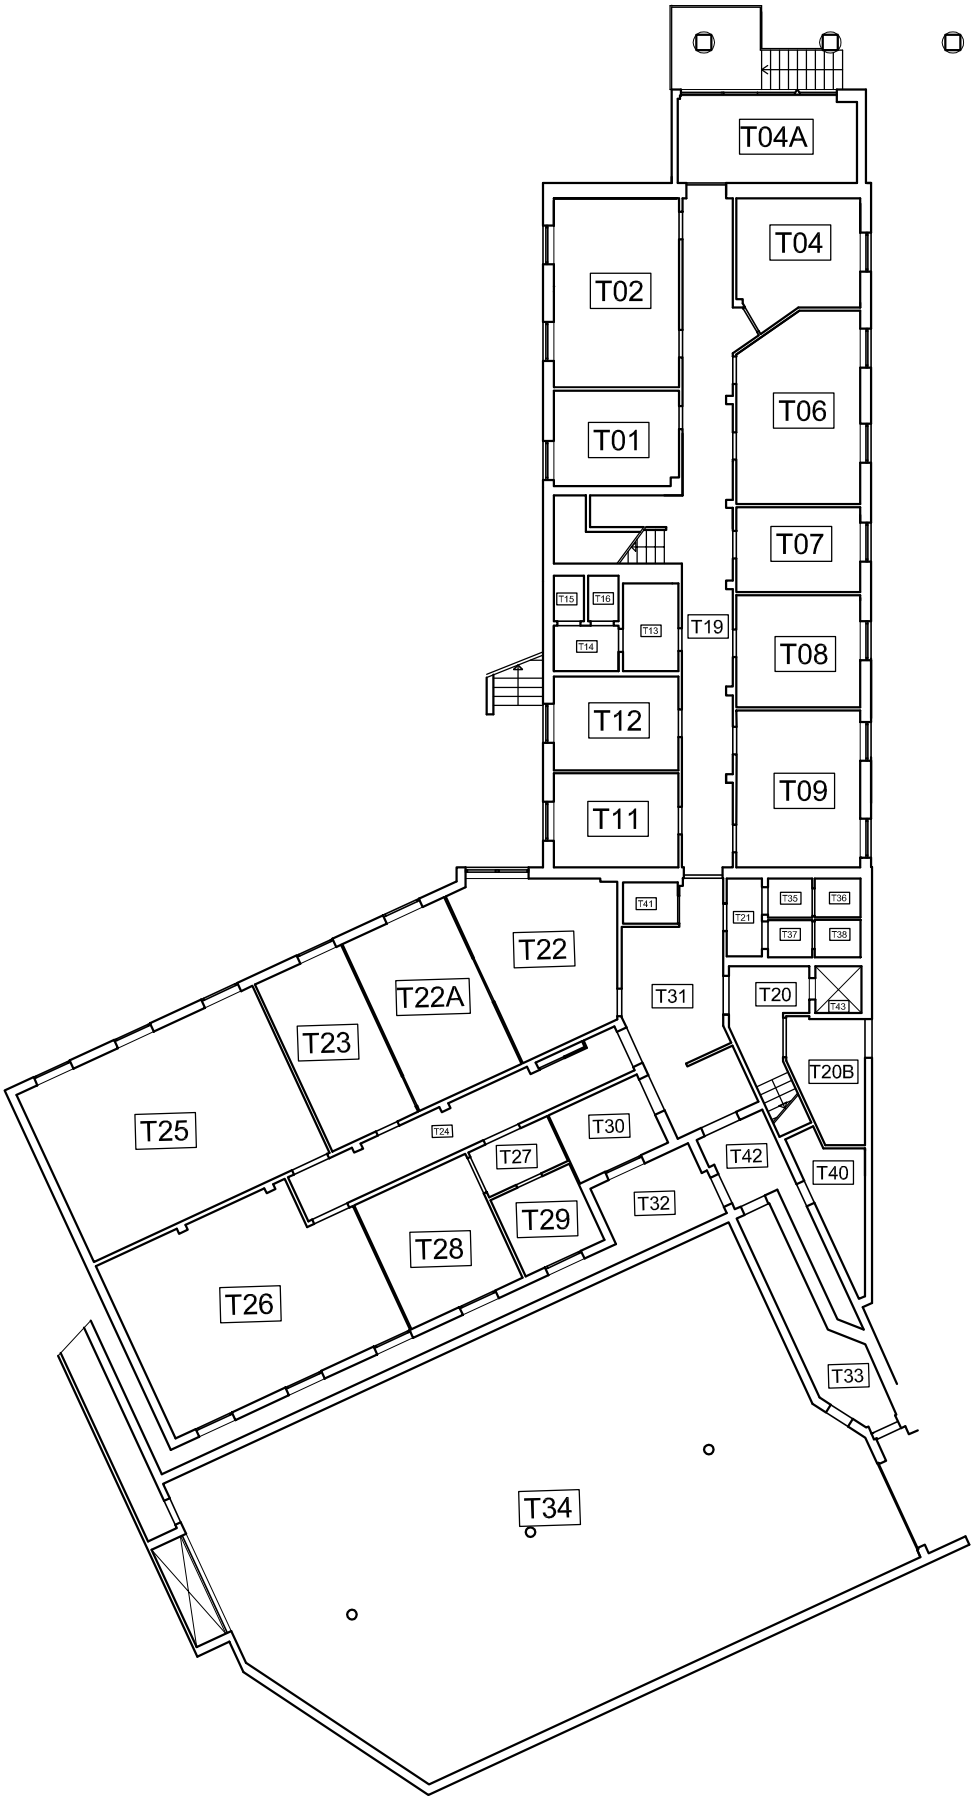


PADRICIANO
Edificio A
Piano terra
1:250