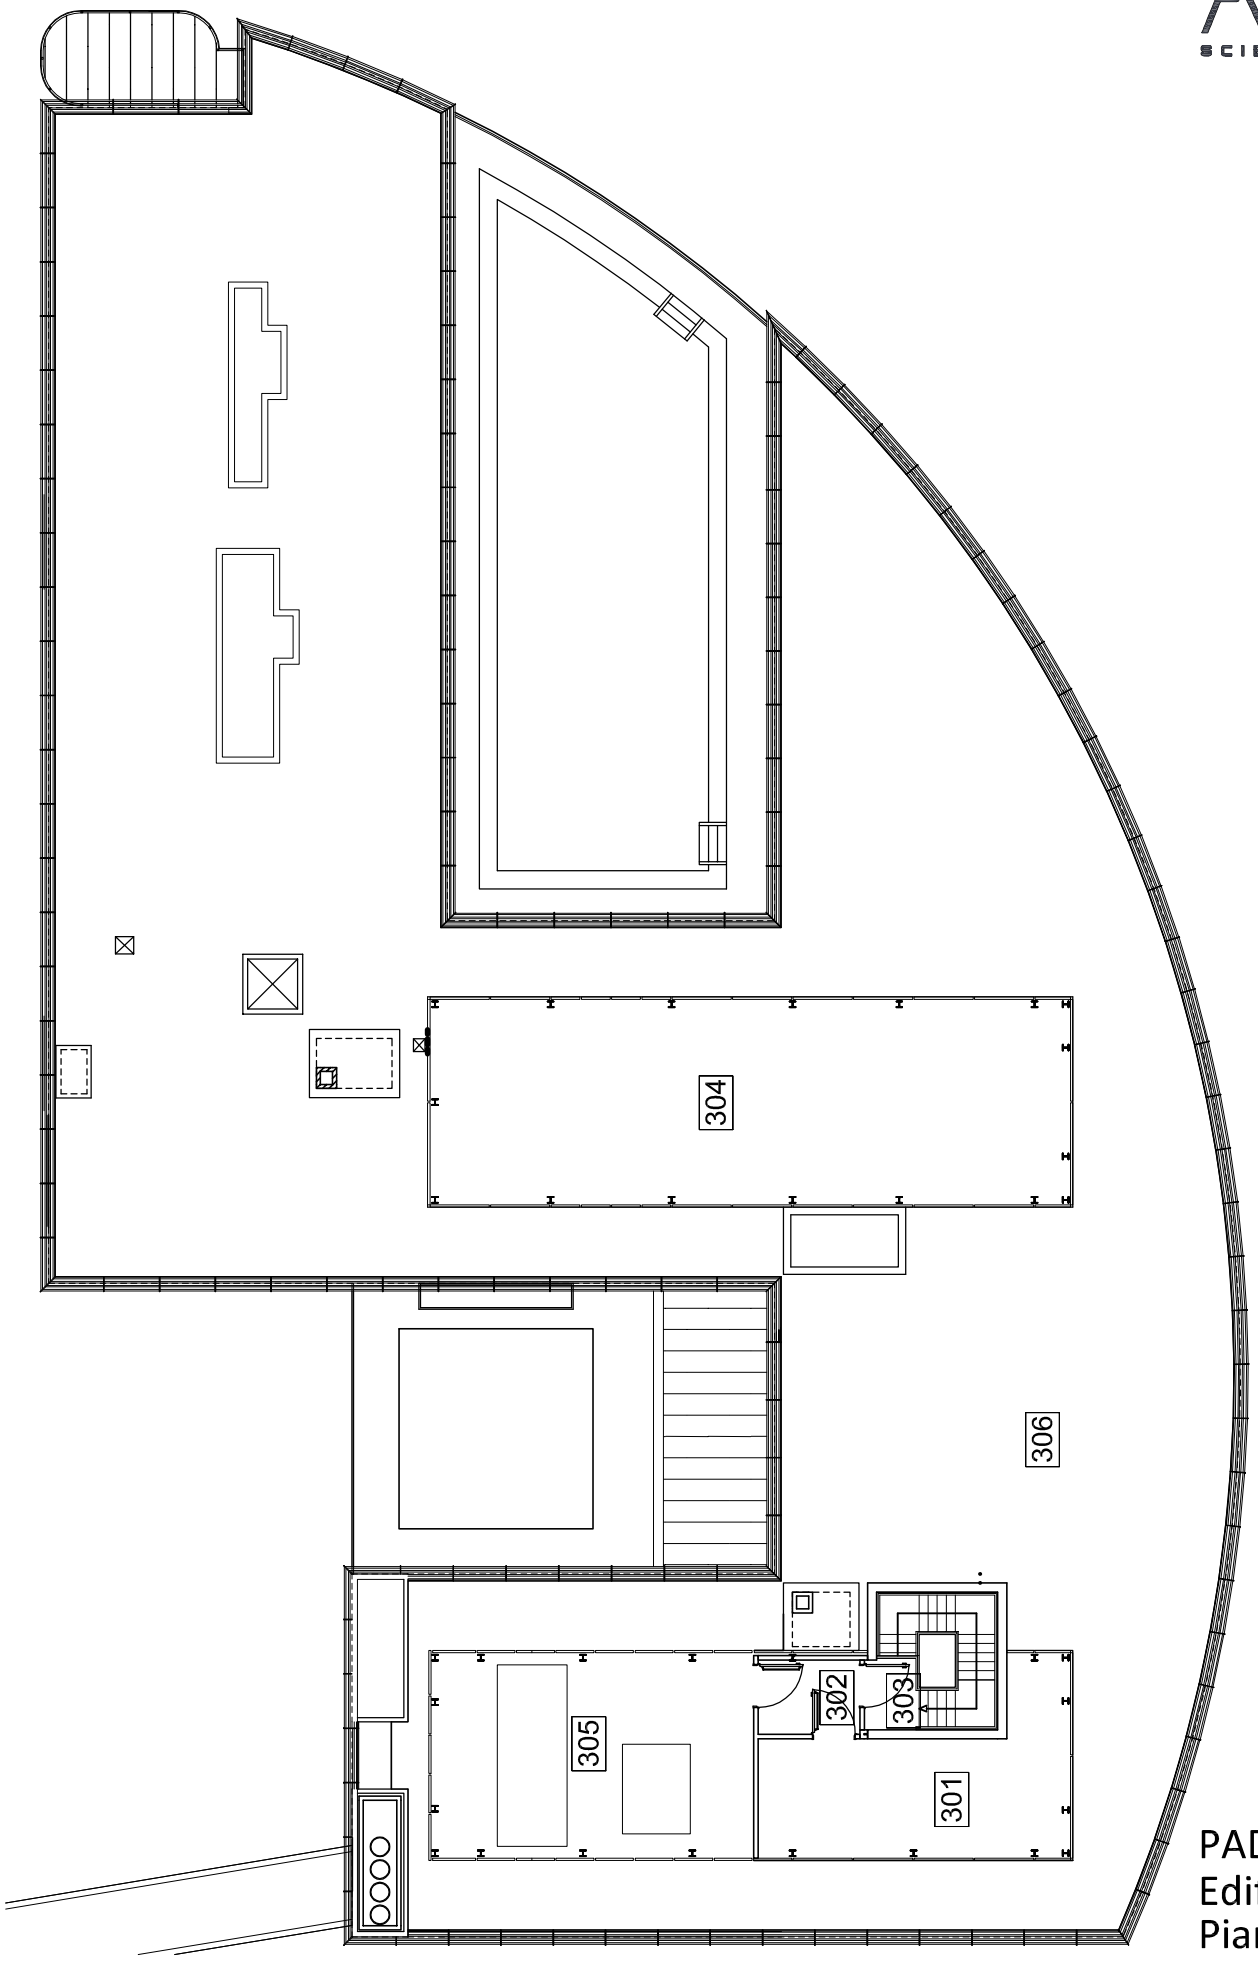


PADRICIANO
Edificio C1
Piano Terzo
1:250