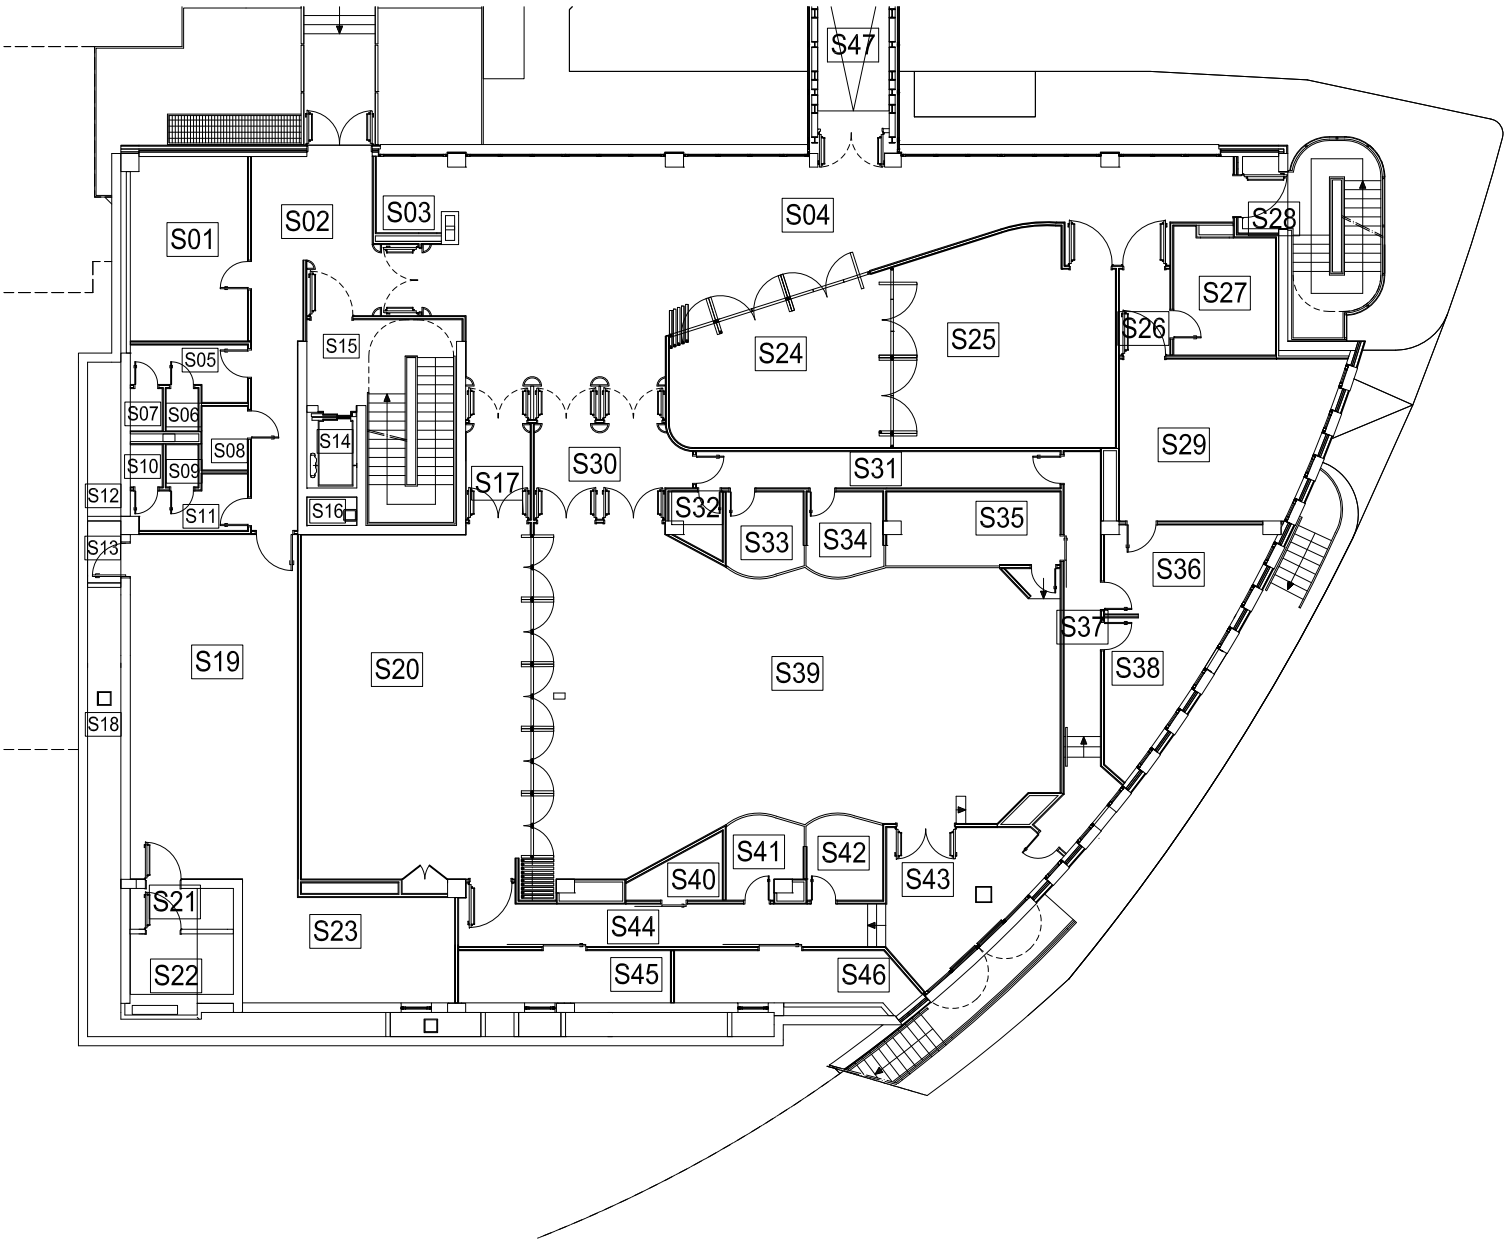


PADRICIANO
Edificio C1
Piano Seminterrato
1:250