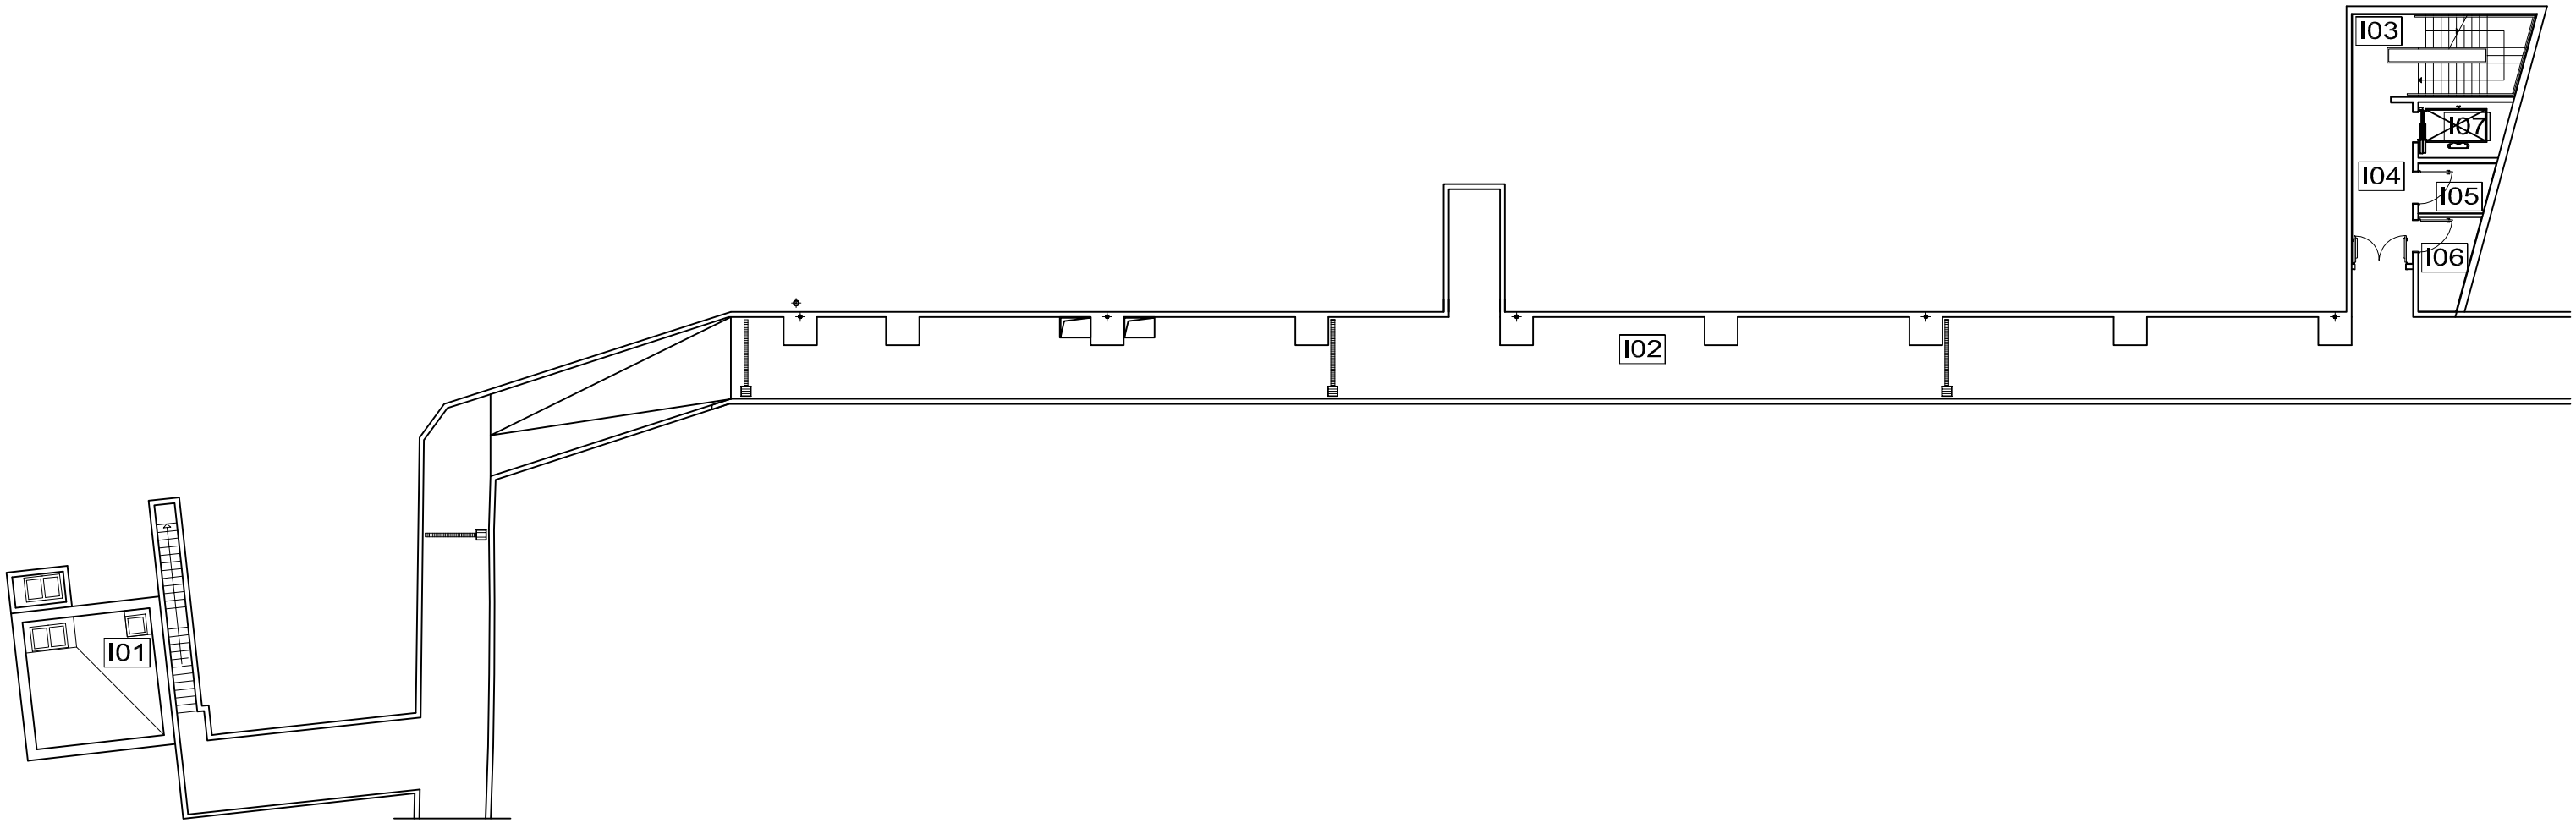


BASOVIZZA
Centrale Tecnologica
Piano Interrato
1:250