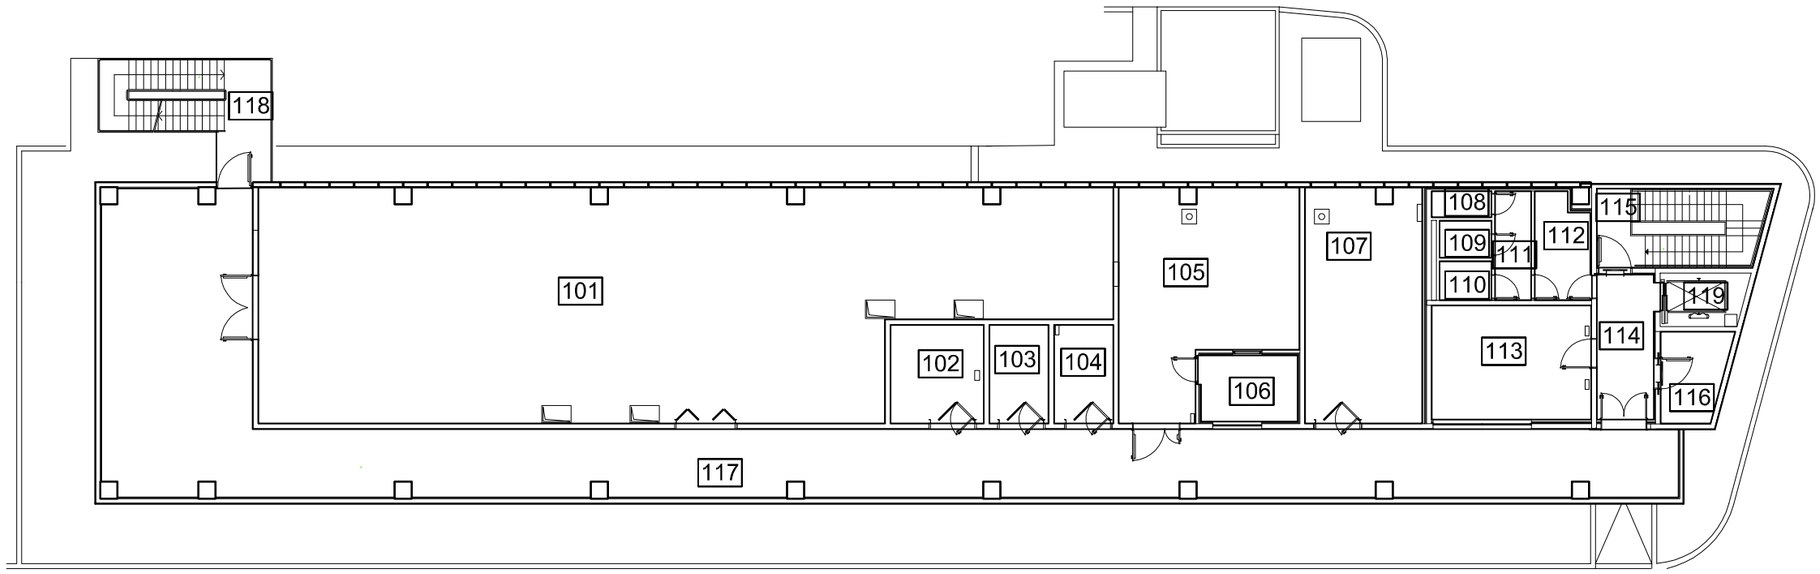


BASOVIZZA
Centrale Tecnologica
Piano Primo
Scala 1:250