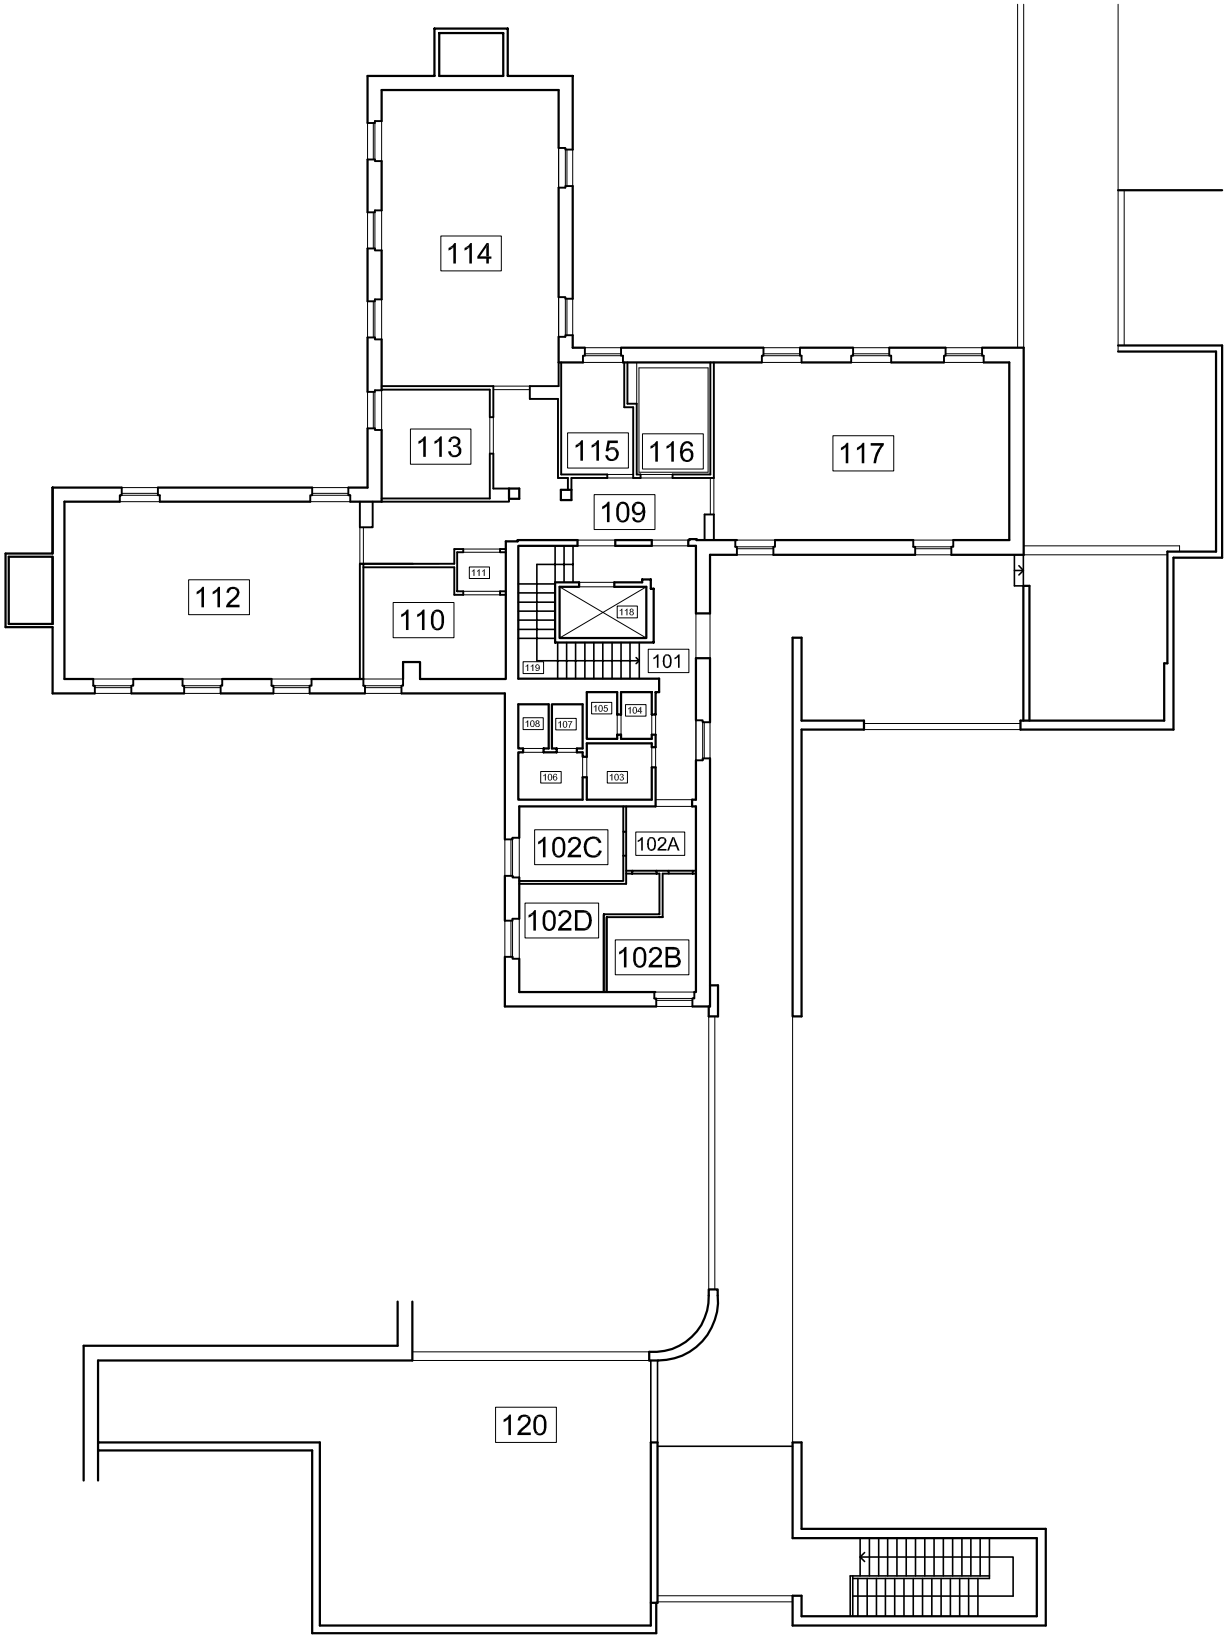


PADRICIANO
Edificio F2
Piano primo
1:250