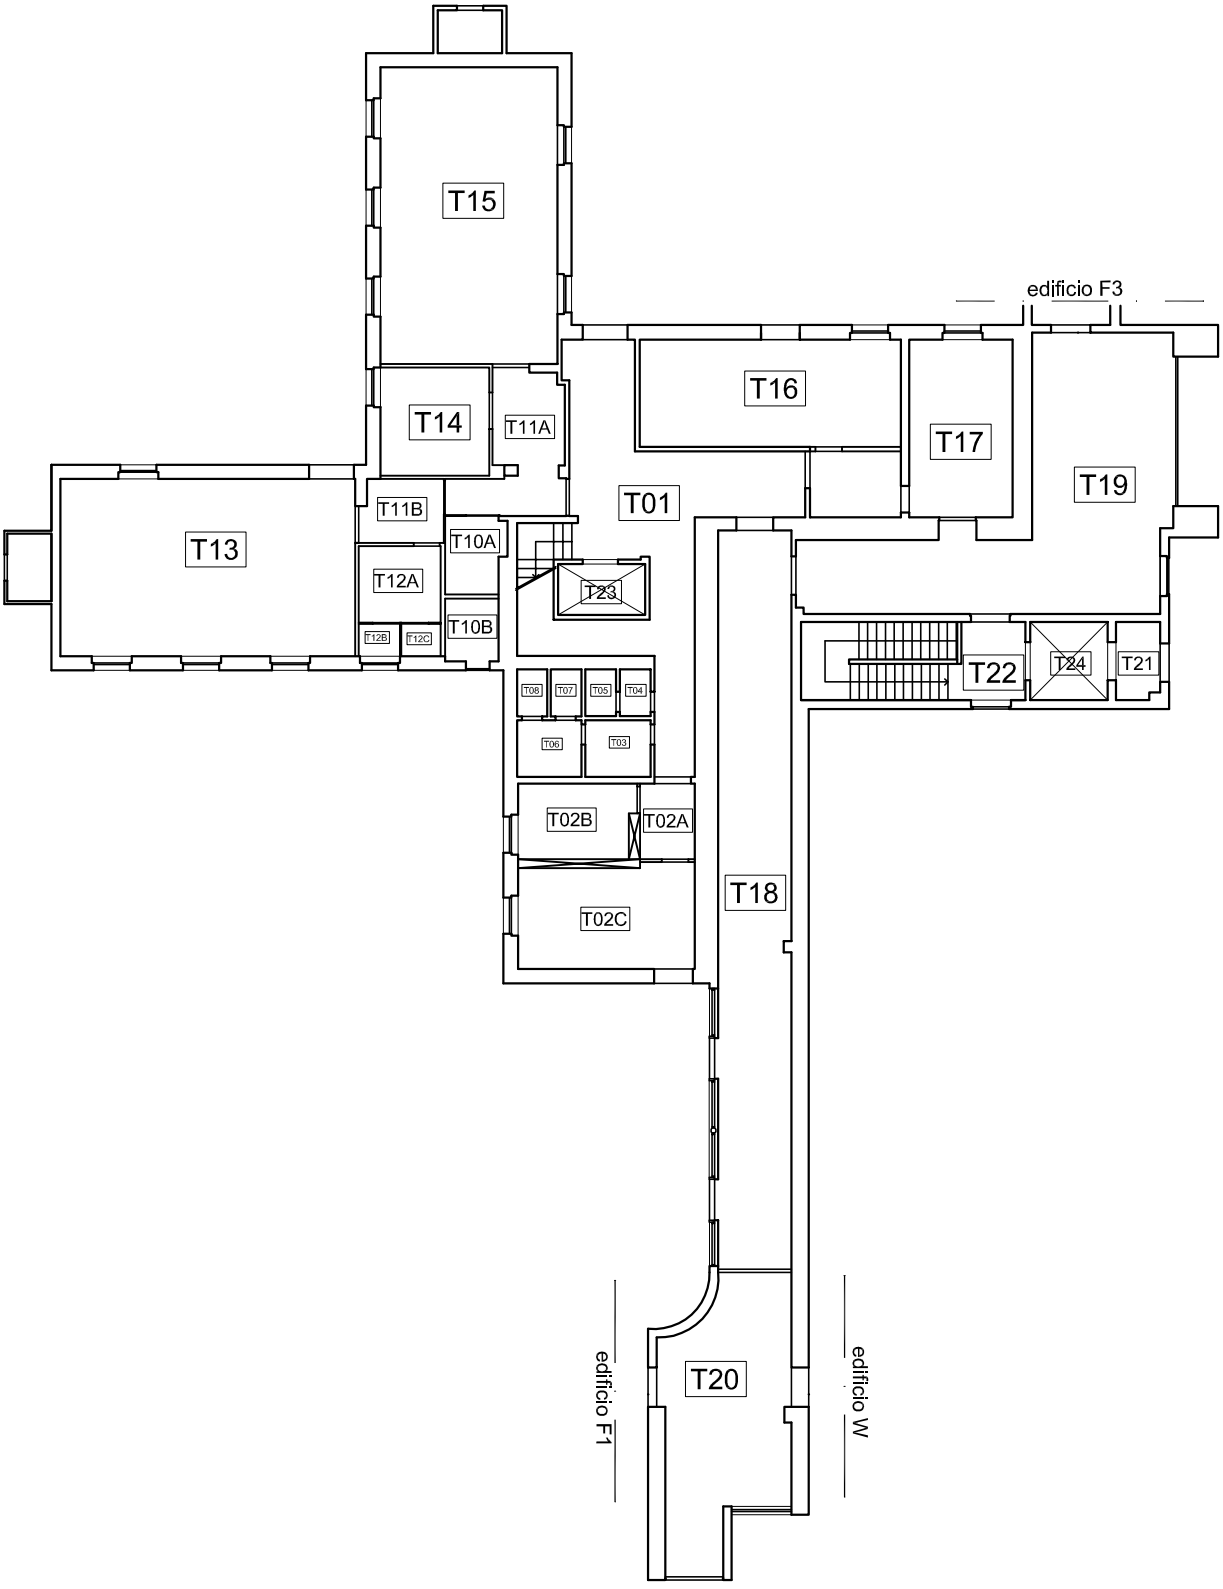


PADRICIANO
Edificio F2
Piano terra
1:250