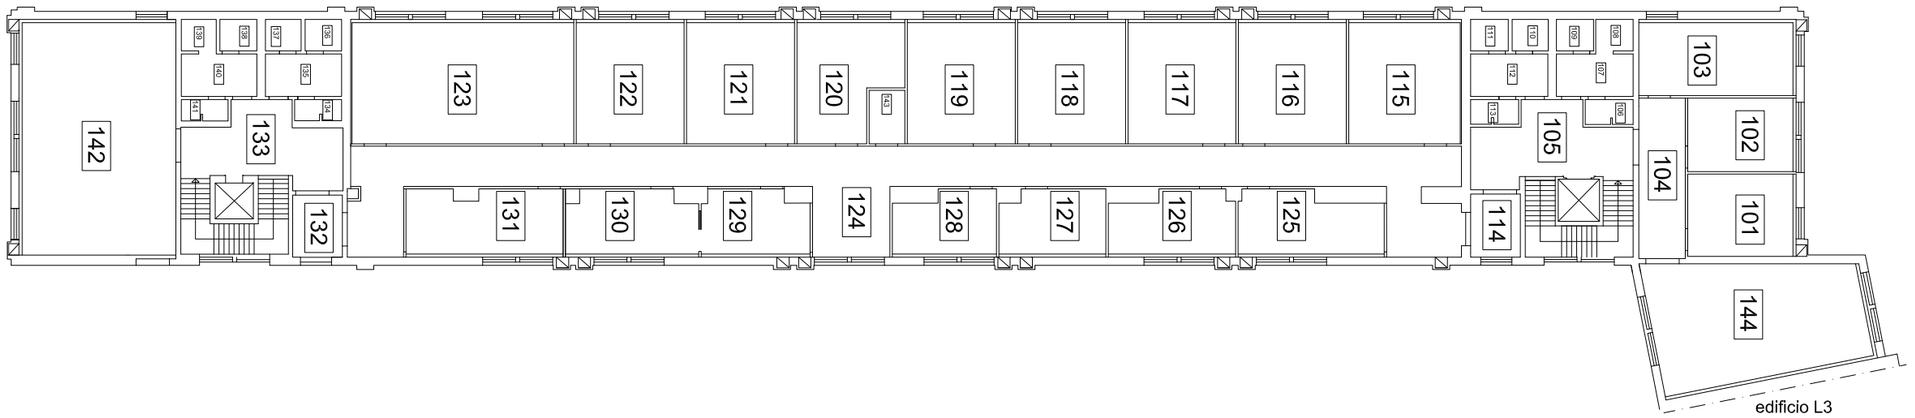


PADRICIANO
Edificio L2
Piano primo
1:250