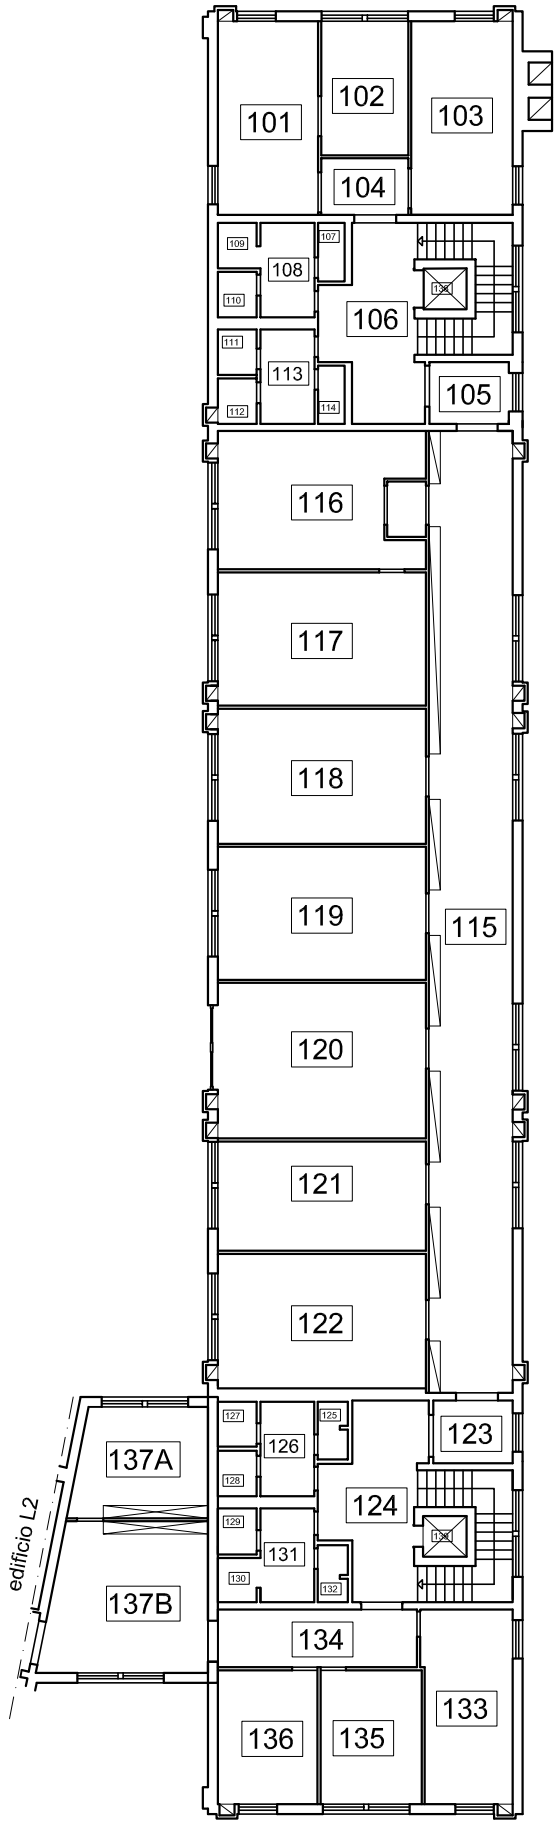


PADRICIANO
Edificio L3
Piano primo
1:250