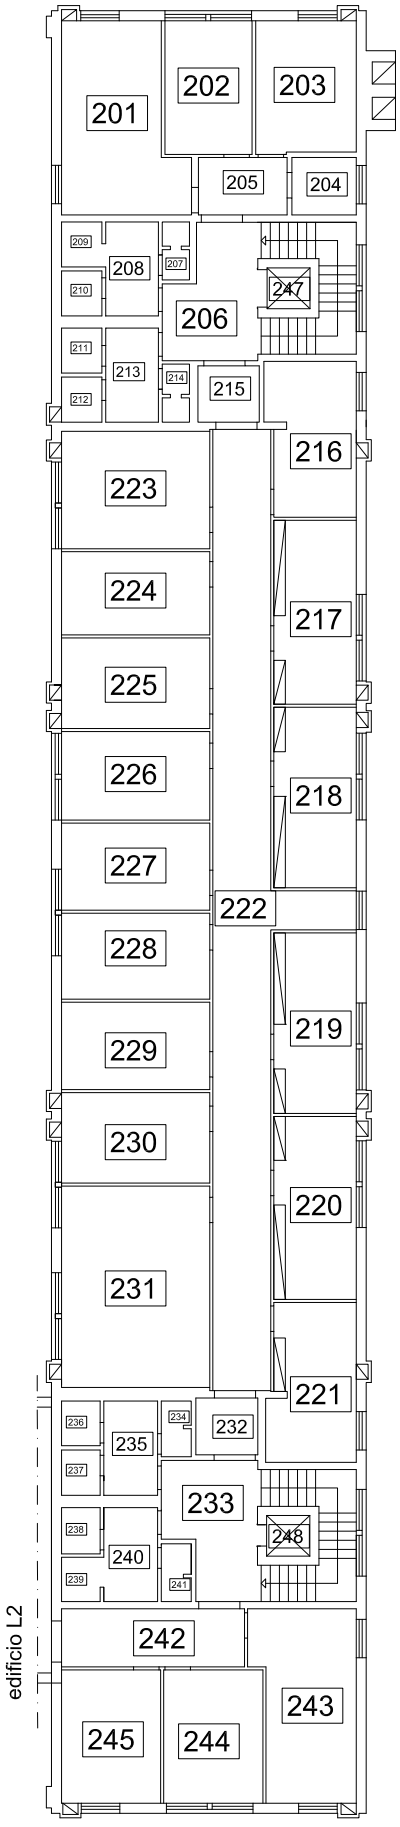


PADRICIANO
Edificio L3
Piano secondo
1:250