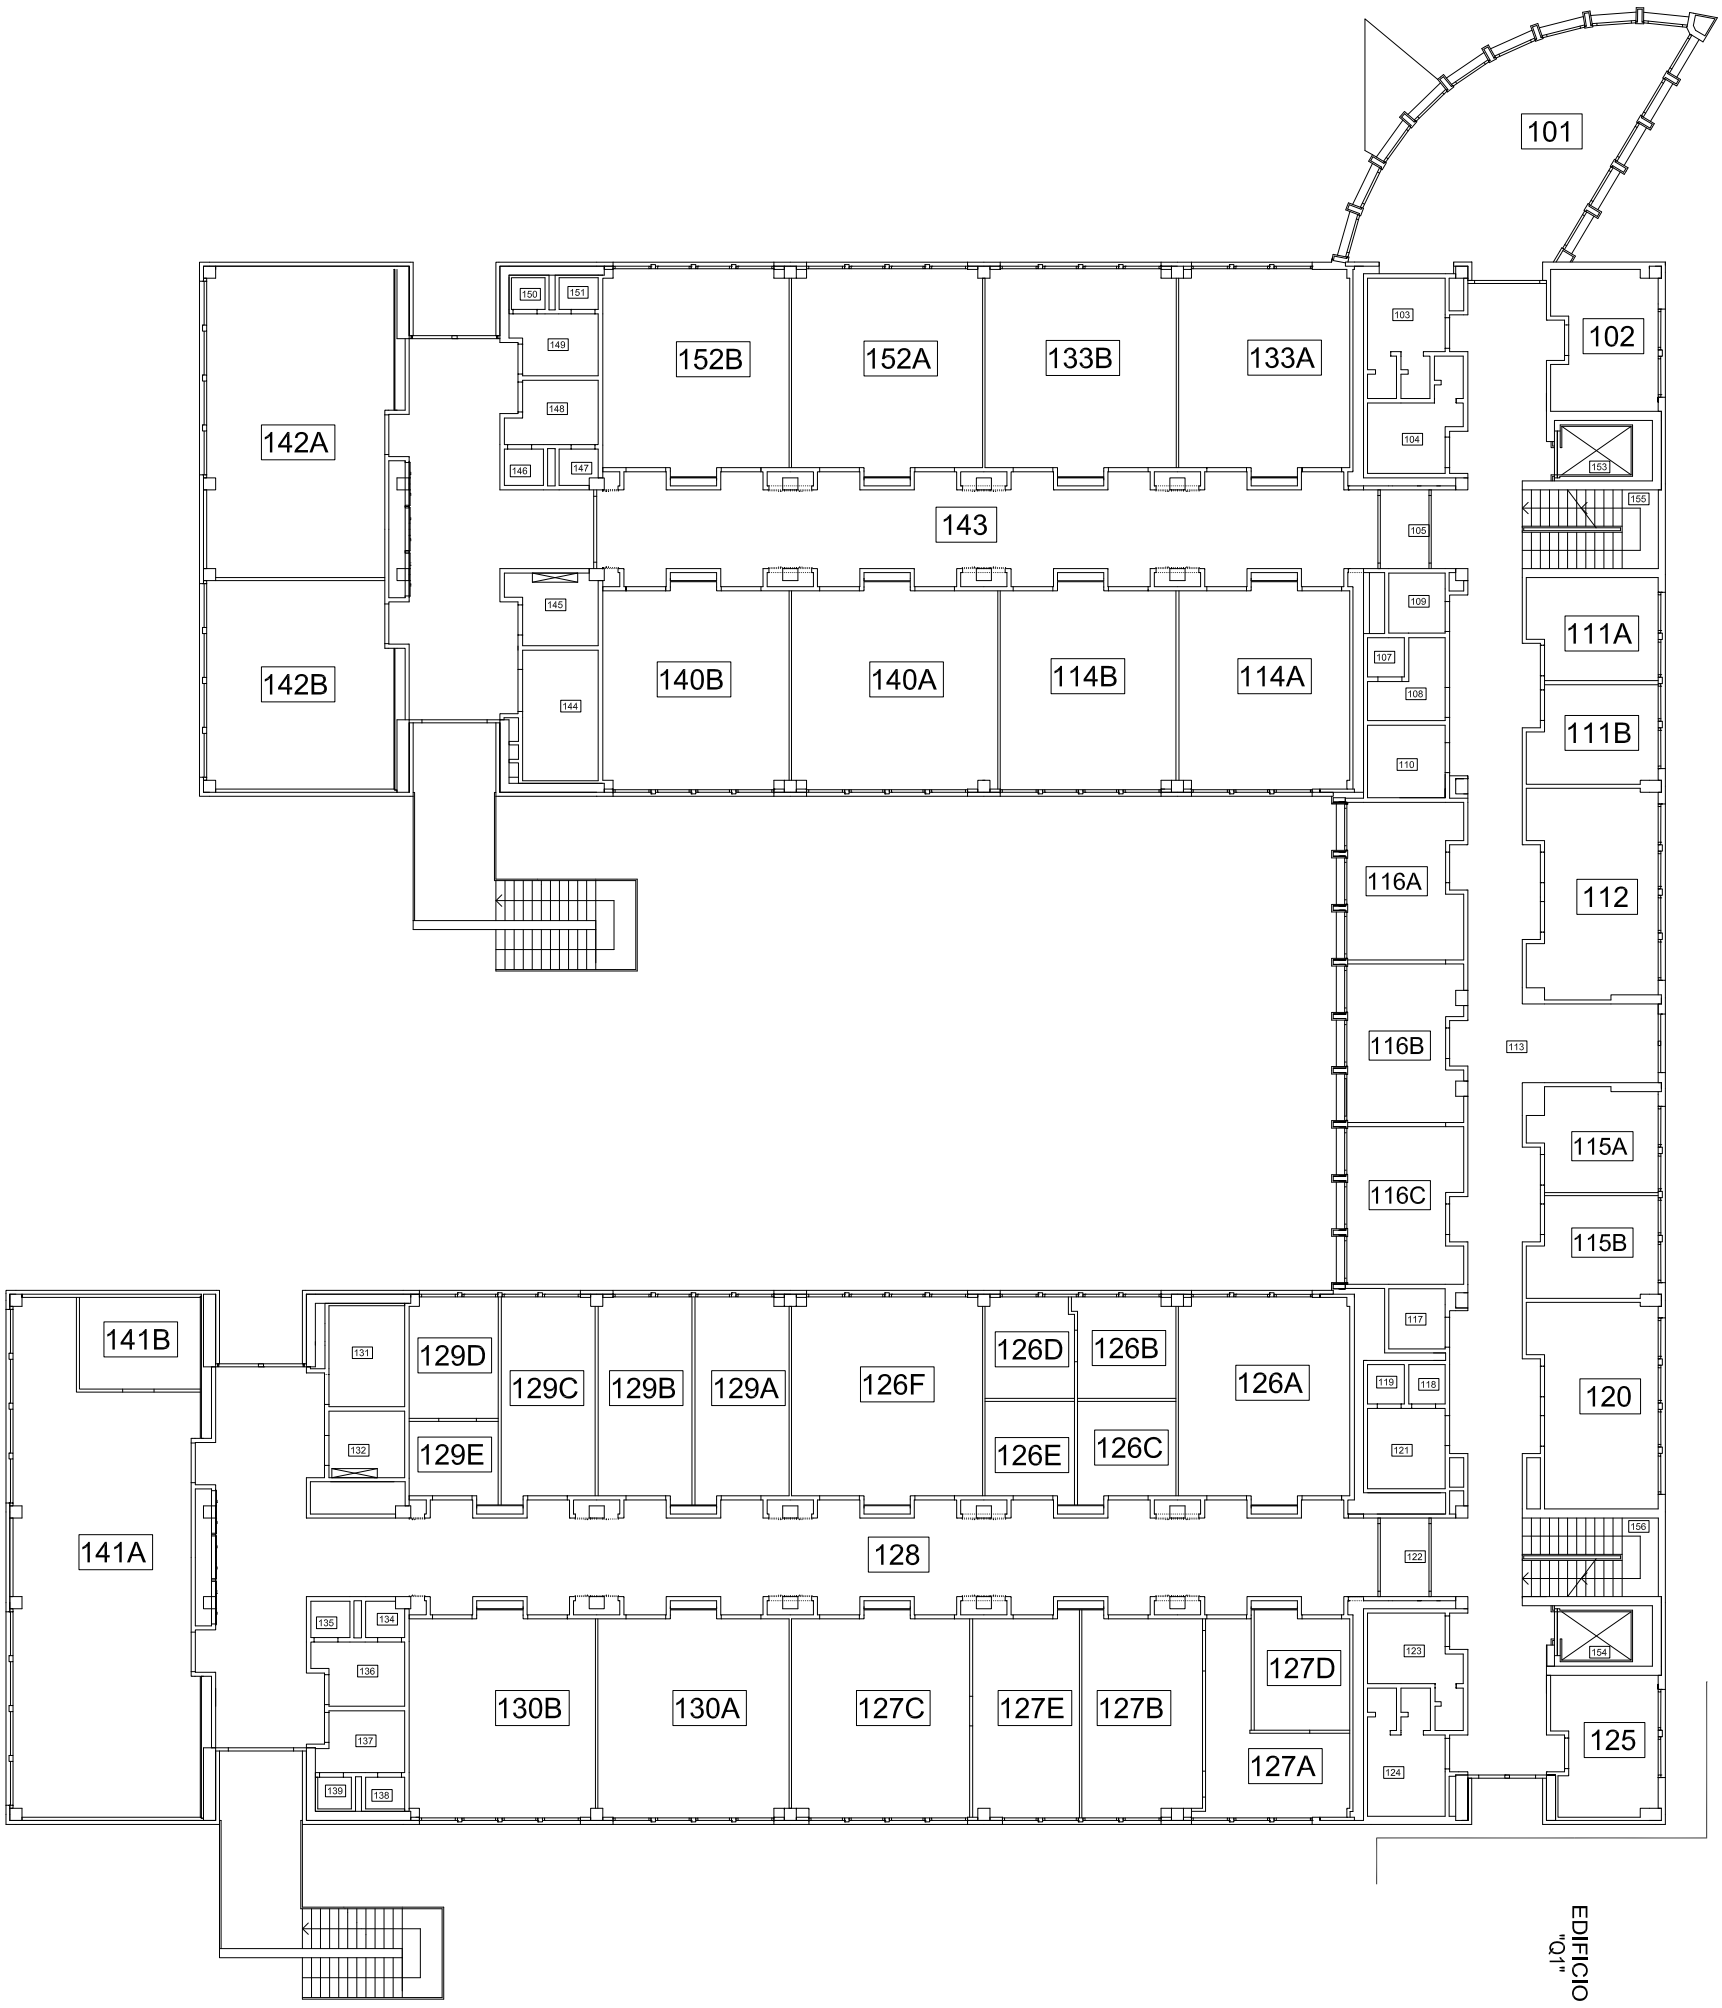


BASOVIZZA
Edificio Q
Piano primo
1:250