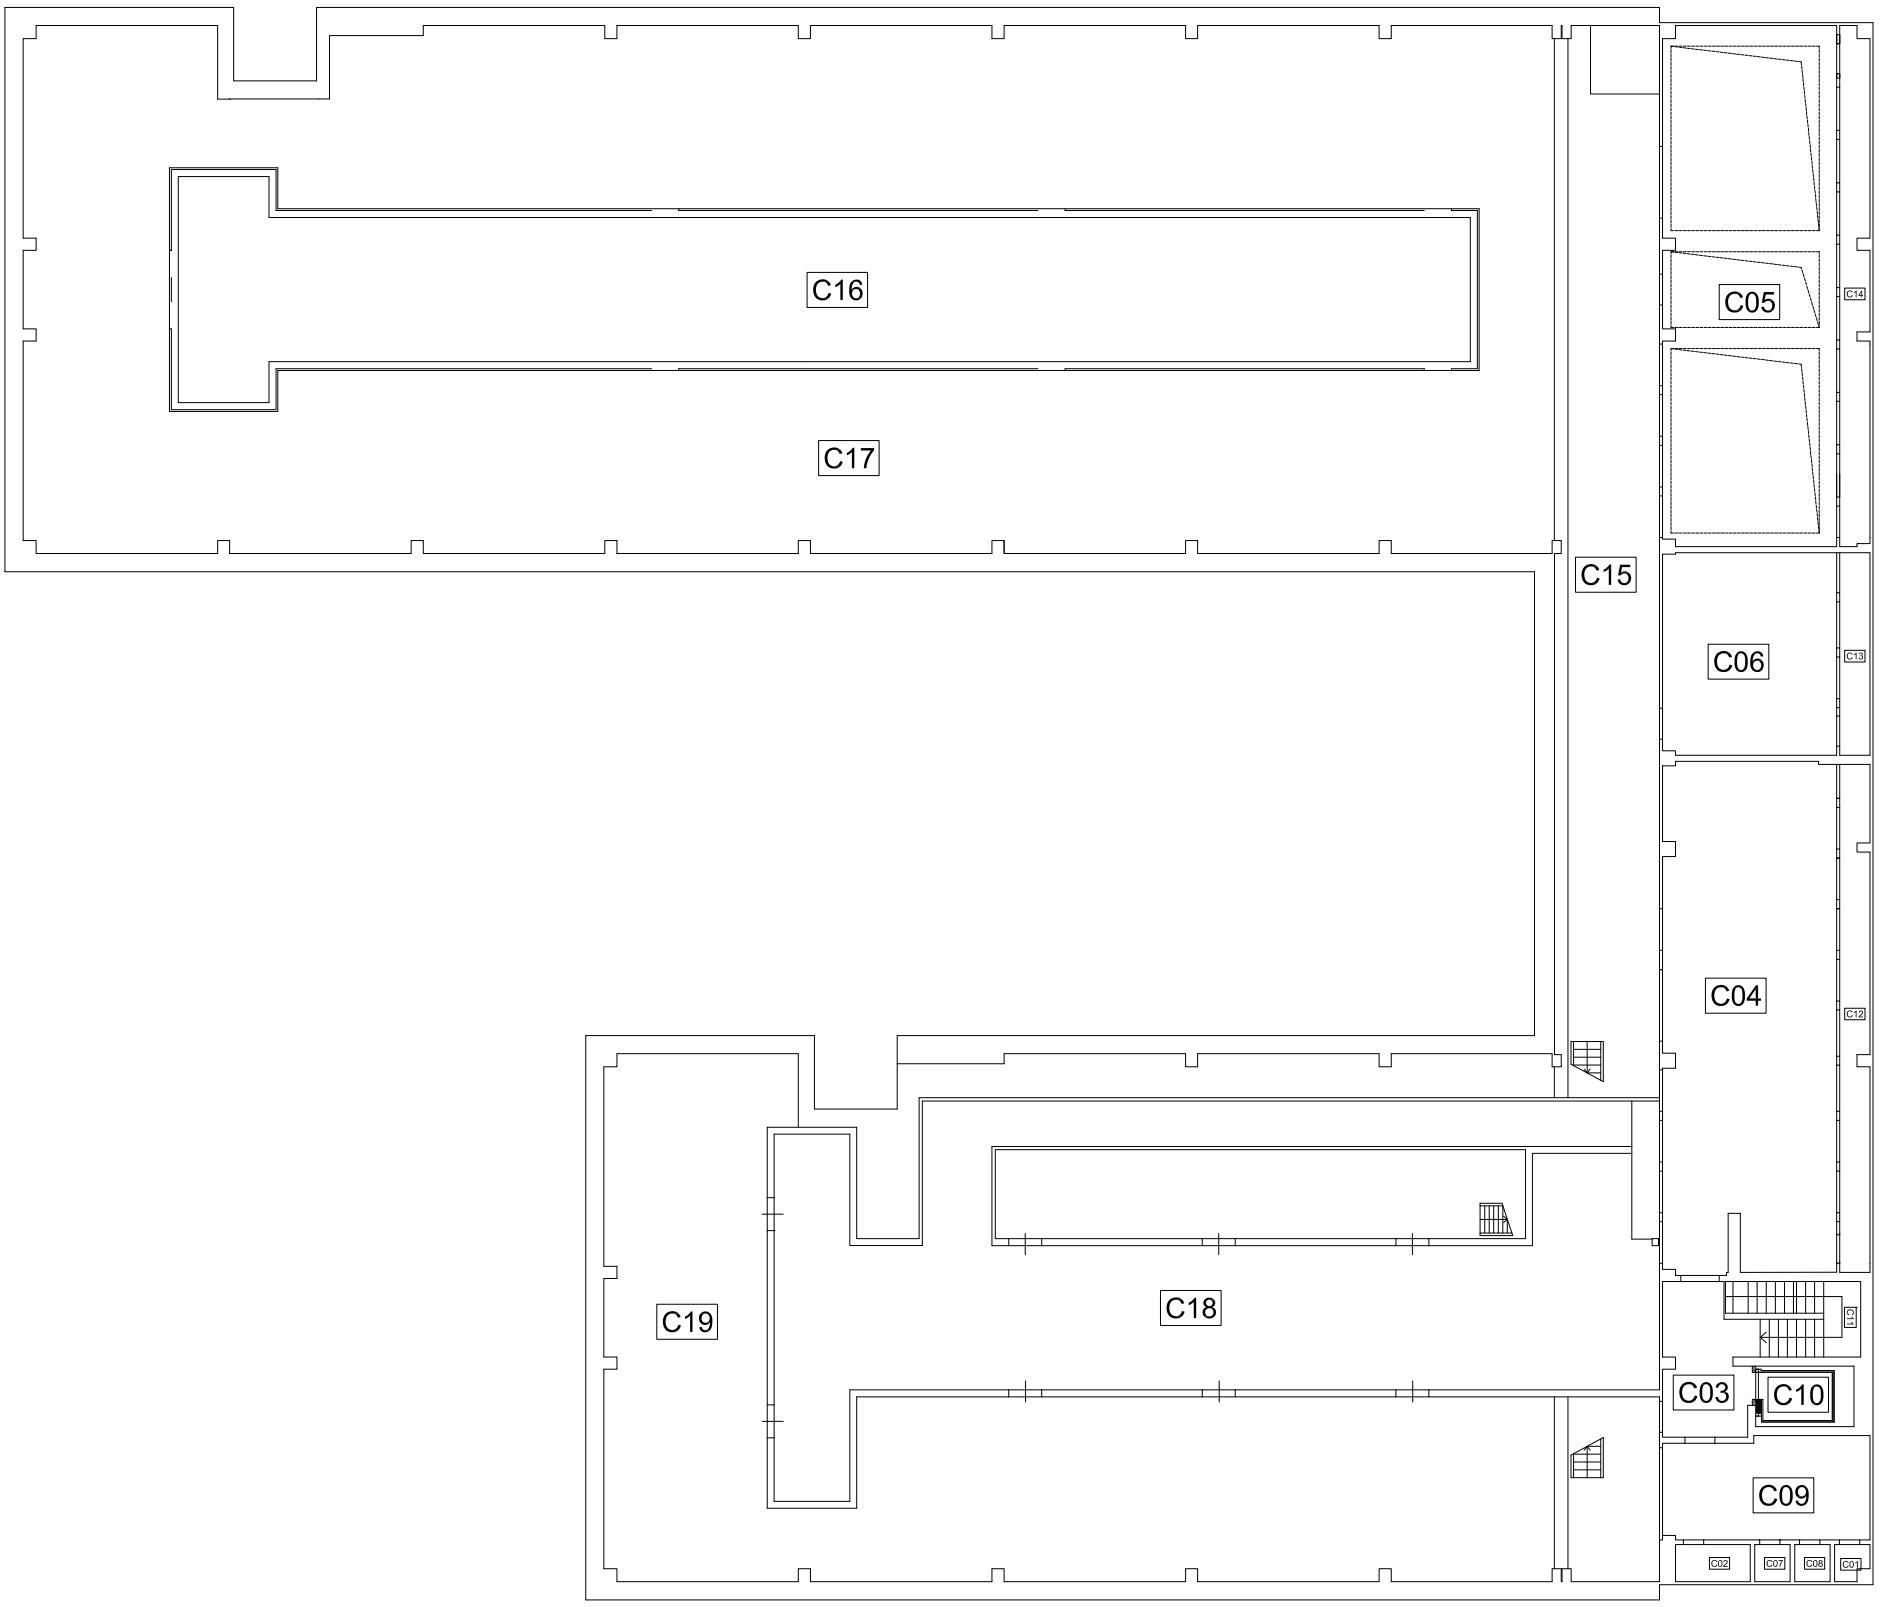


BASOVIZZA
Edificio Q1
Piano copertura
1:250