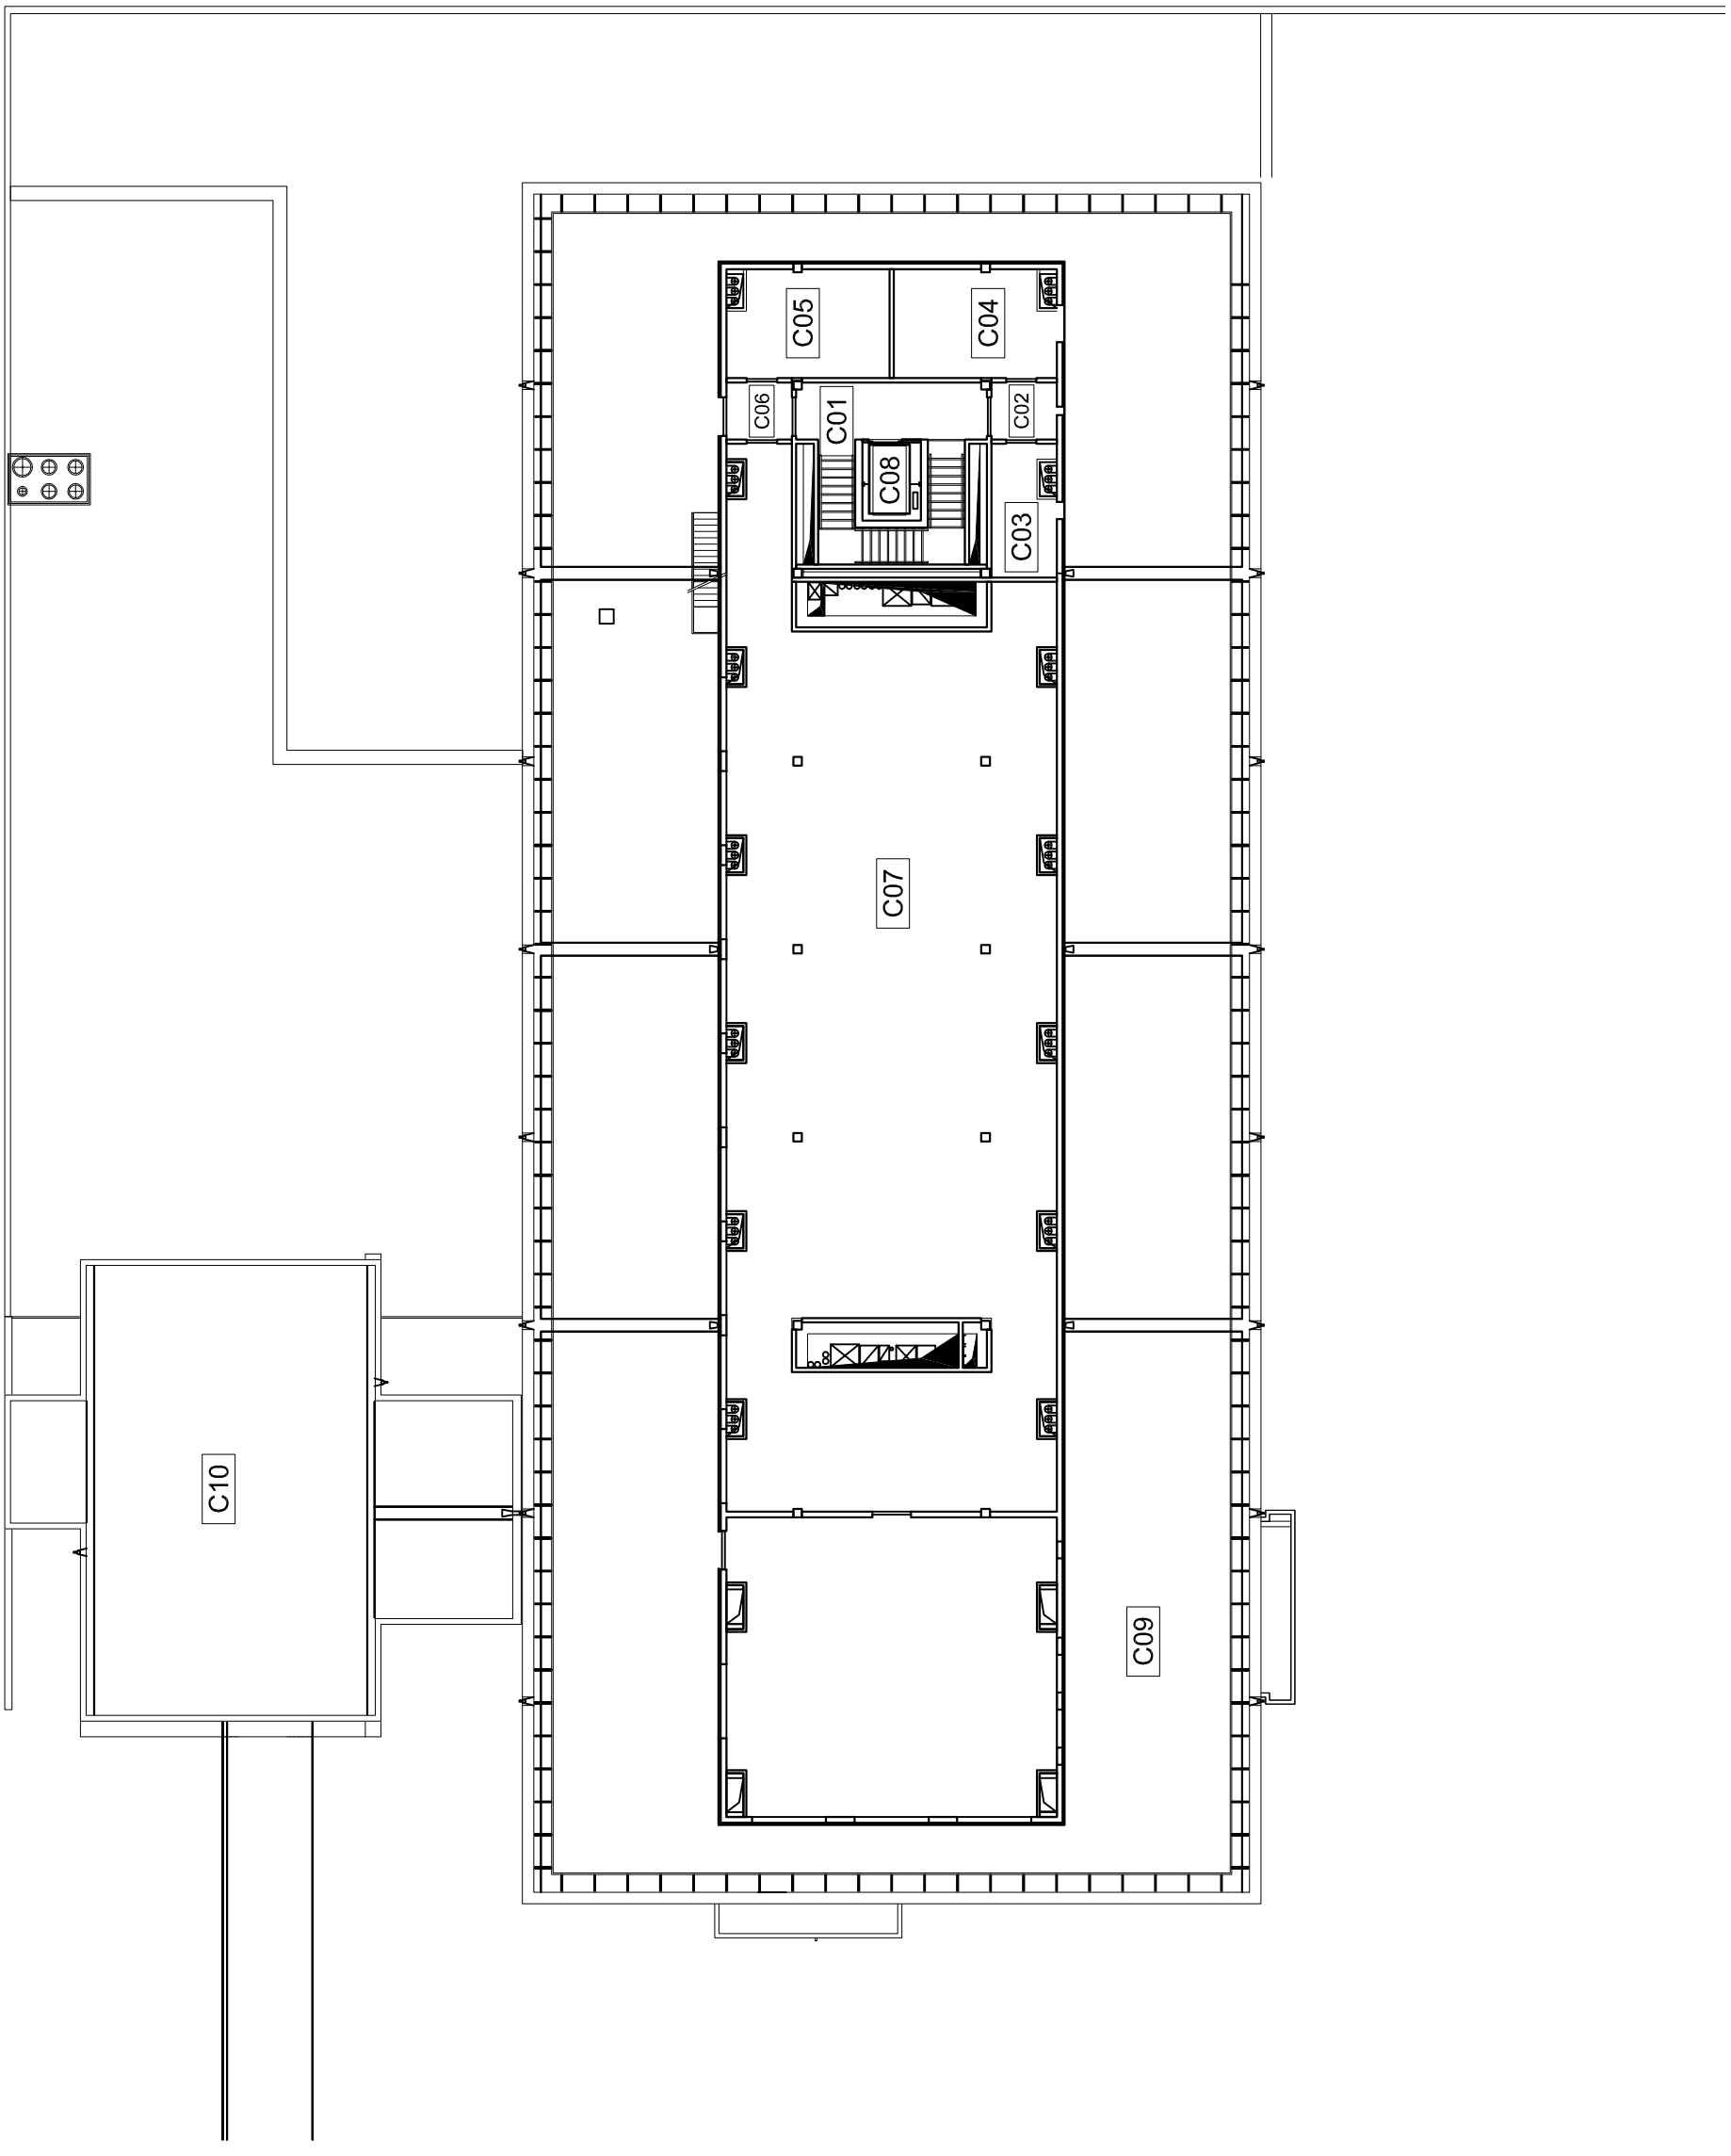


BASOVIZZA
Edificio Q2
Piano copertura
1:250