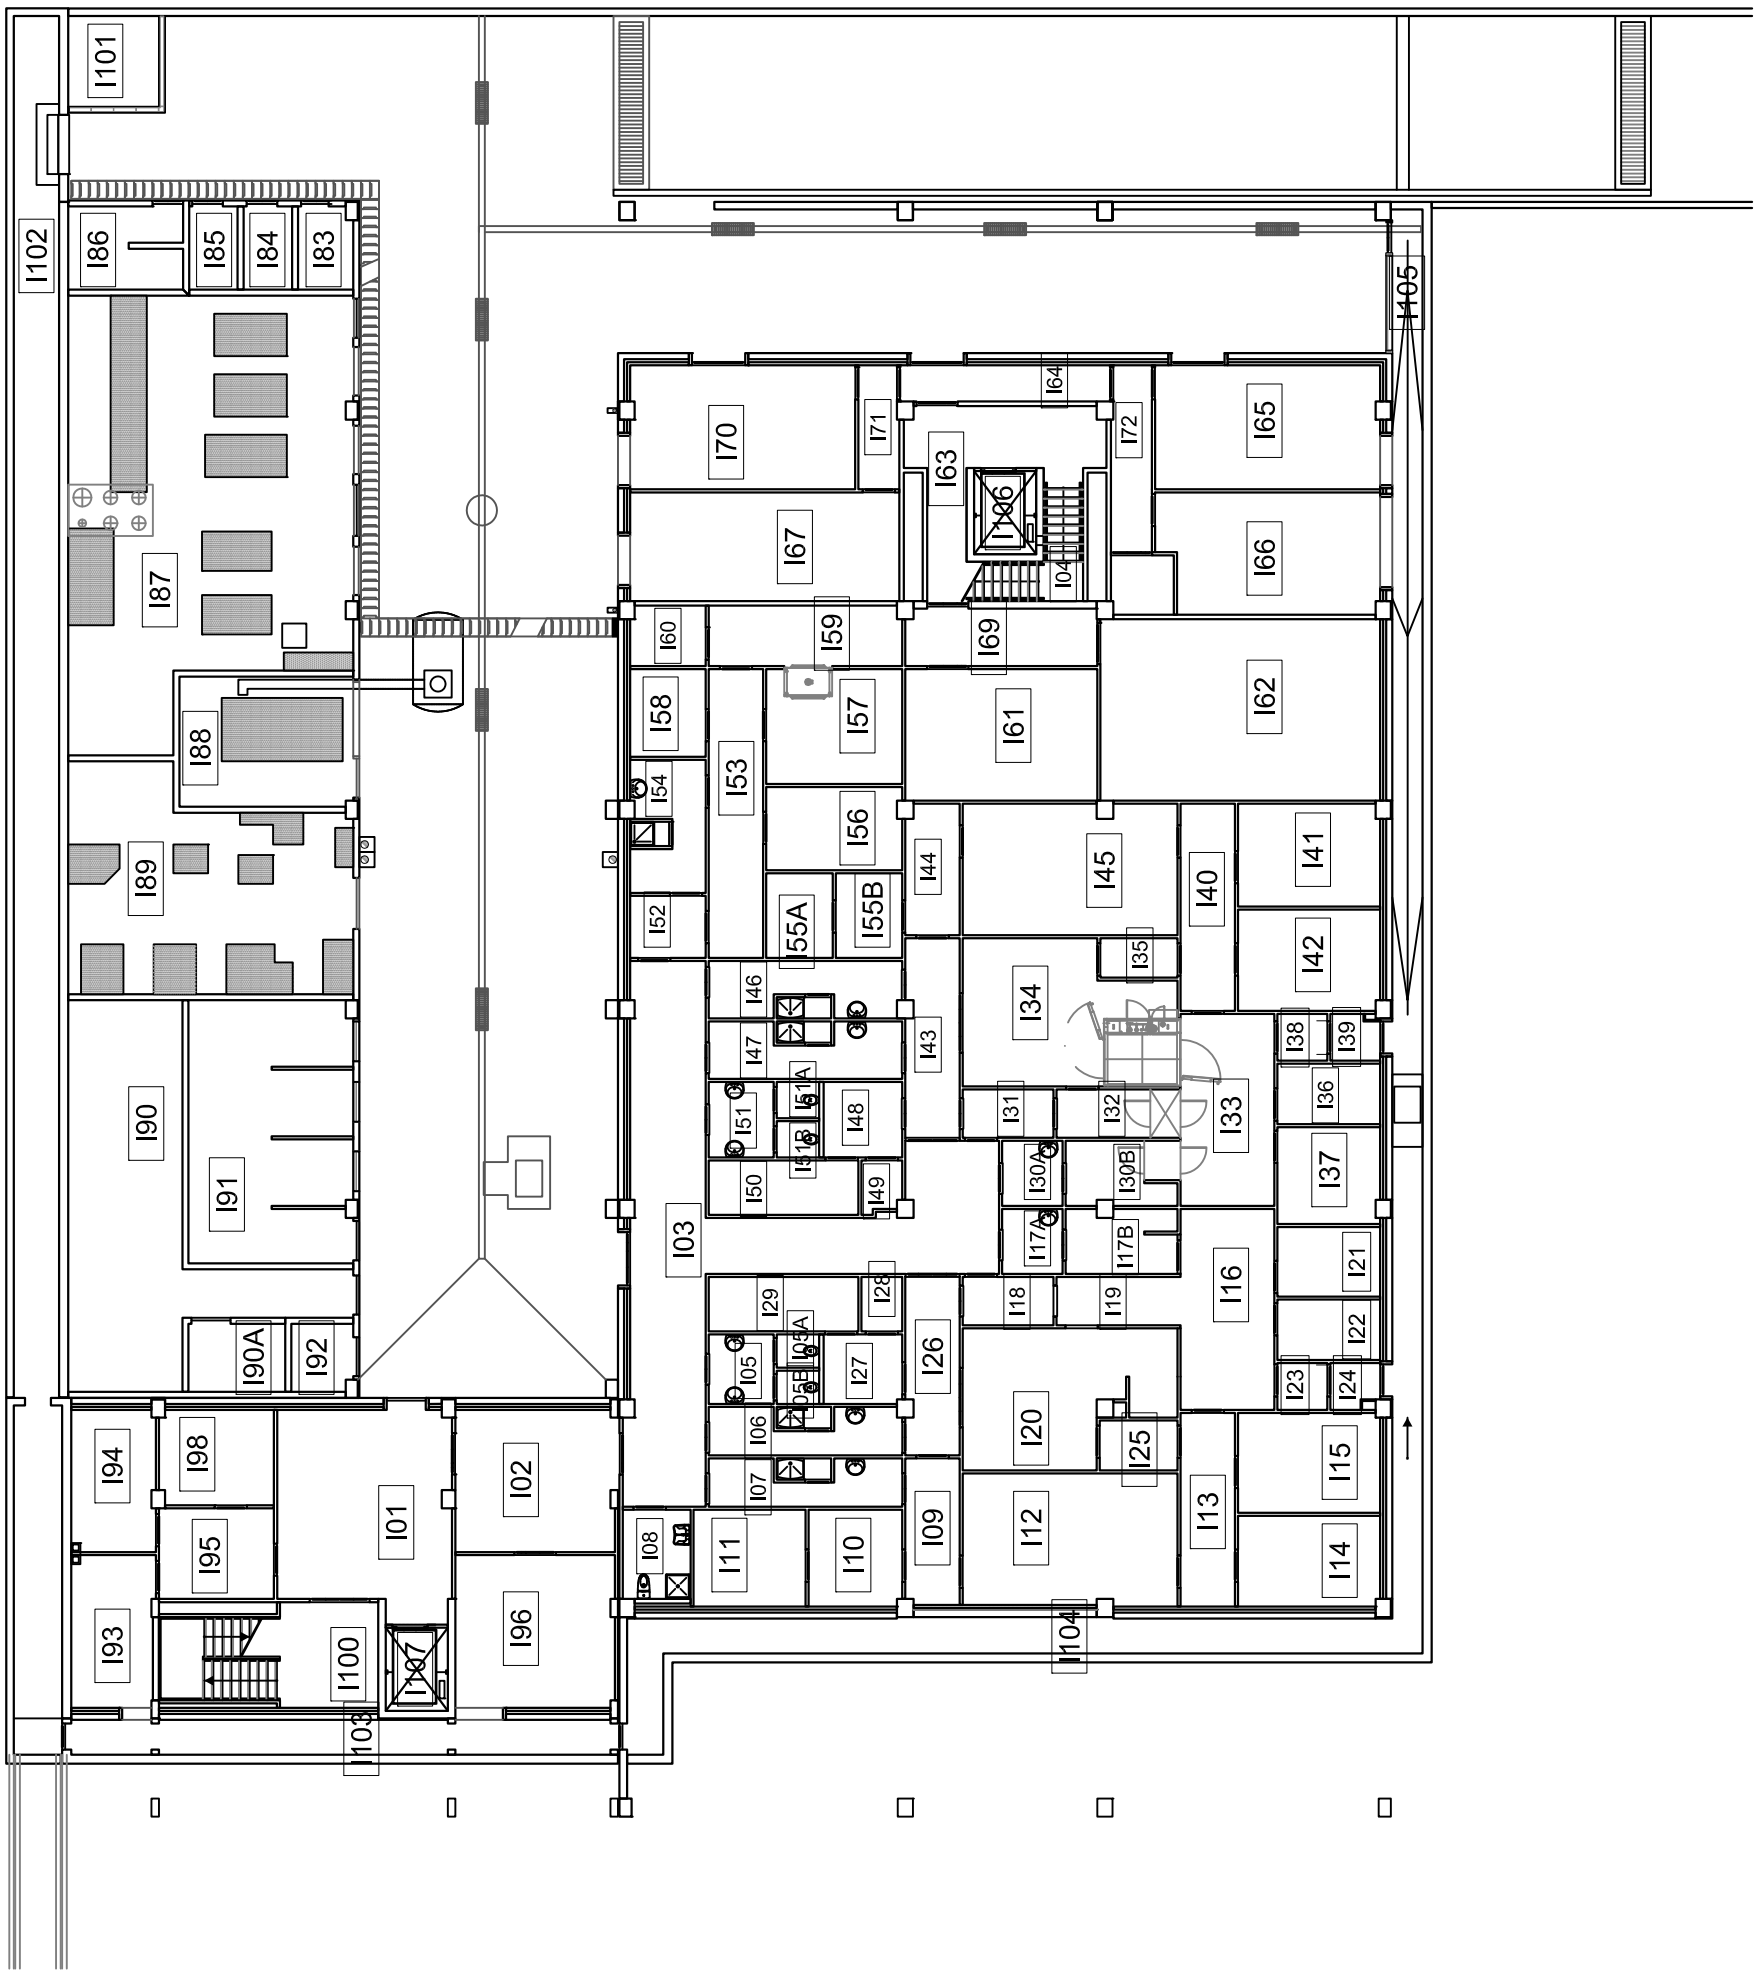


BASOVIZZA
Edificio Q2
Piano interrato
1:250