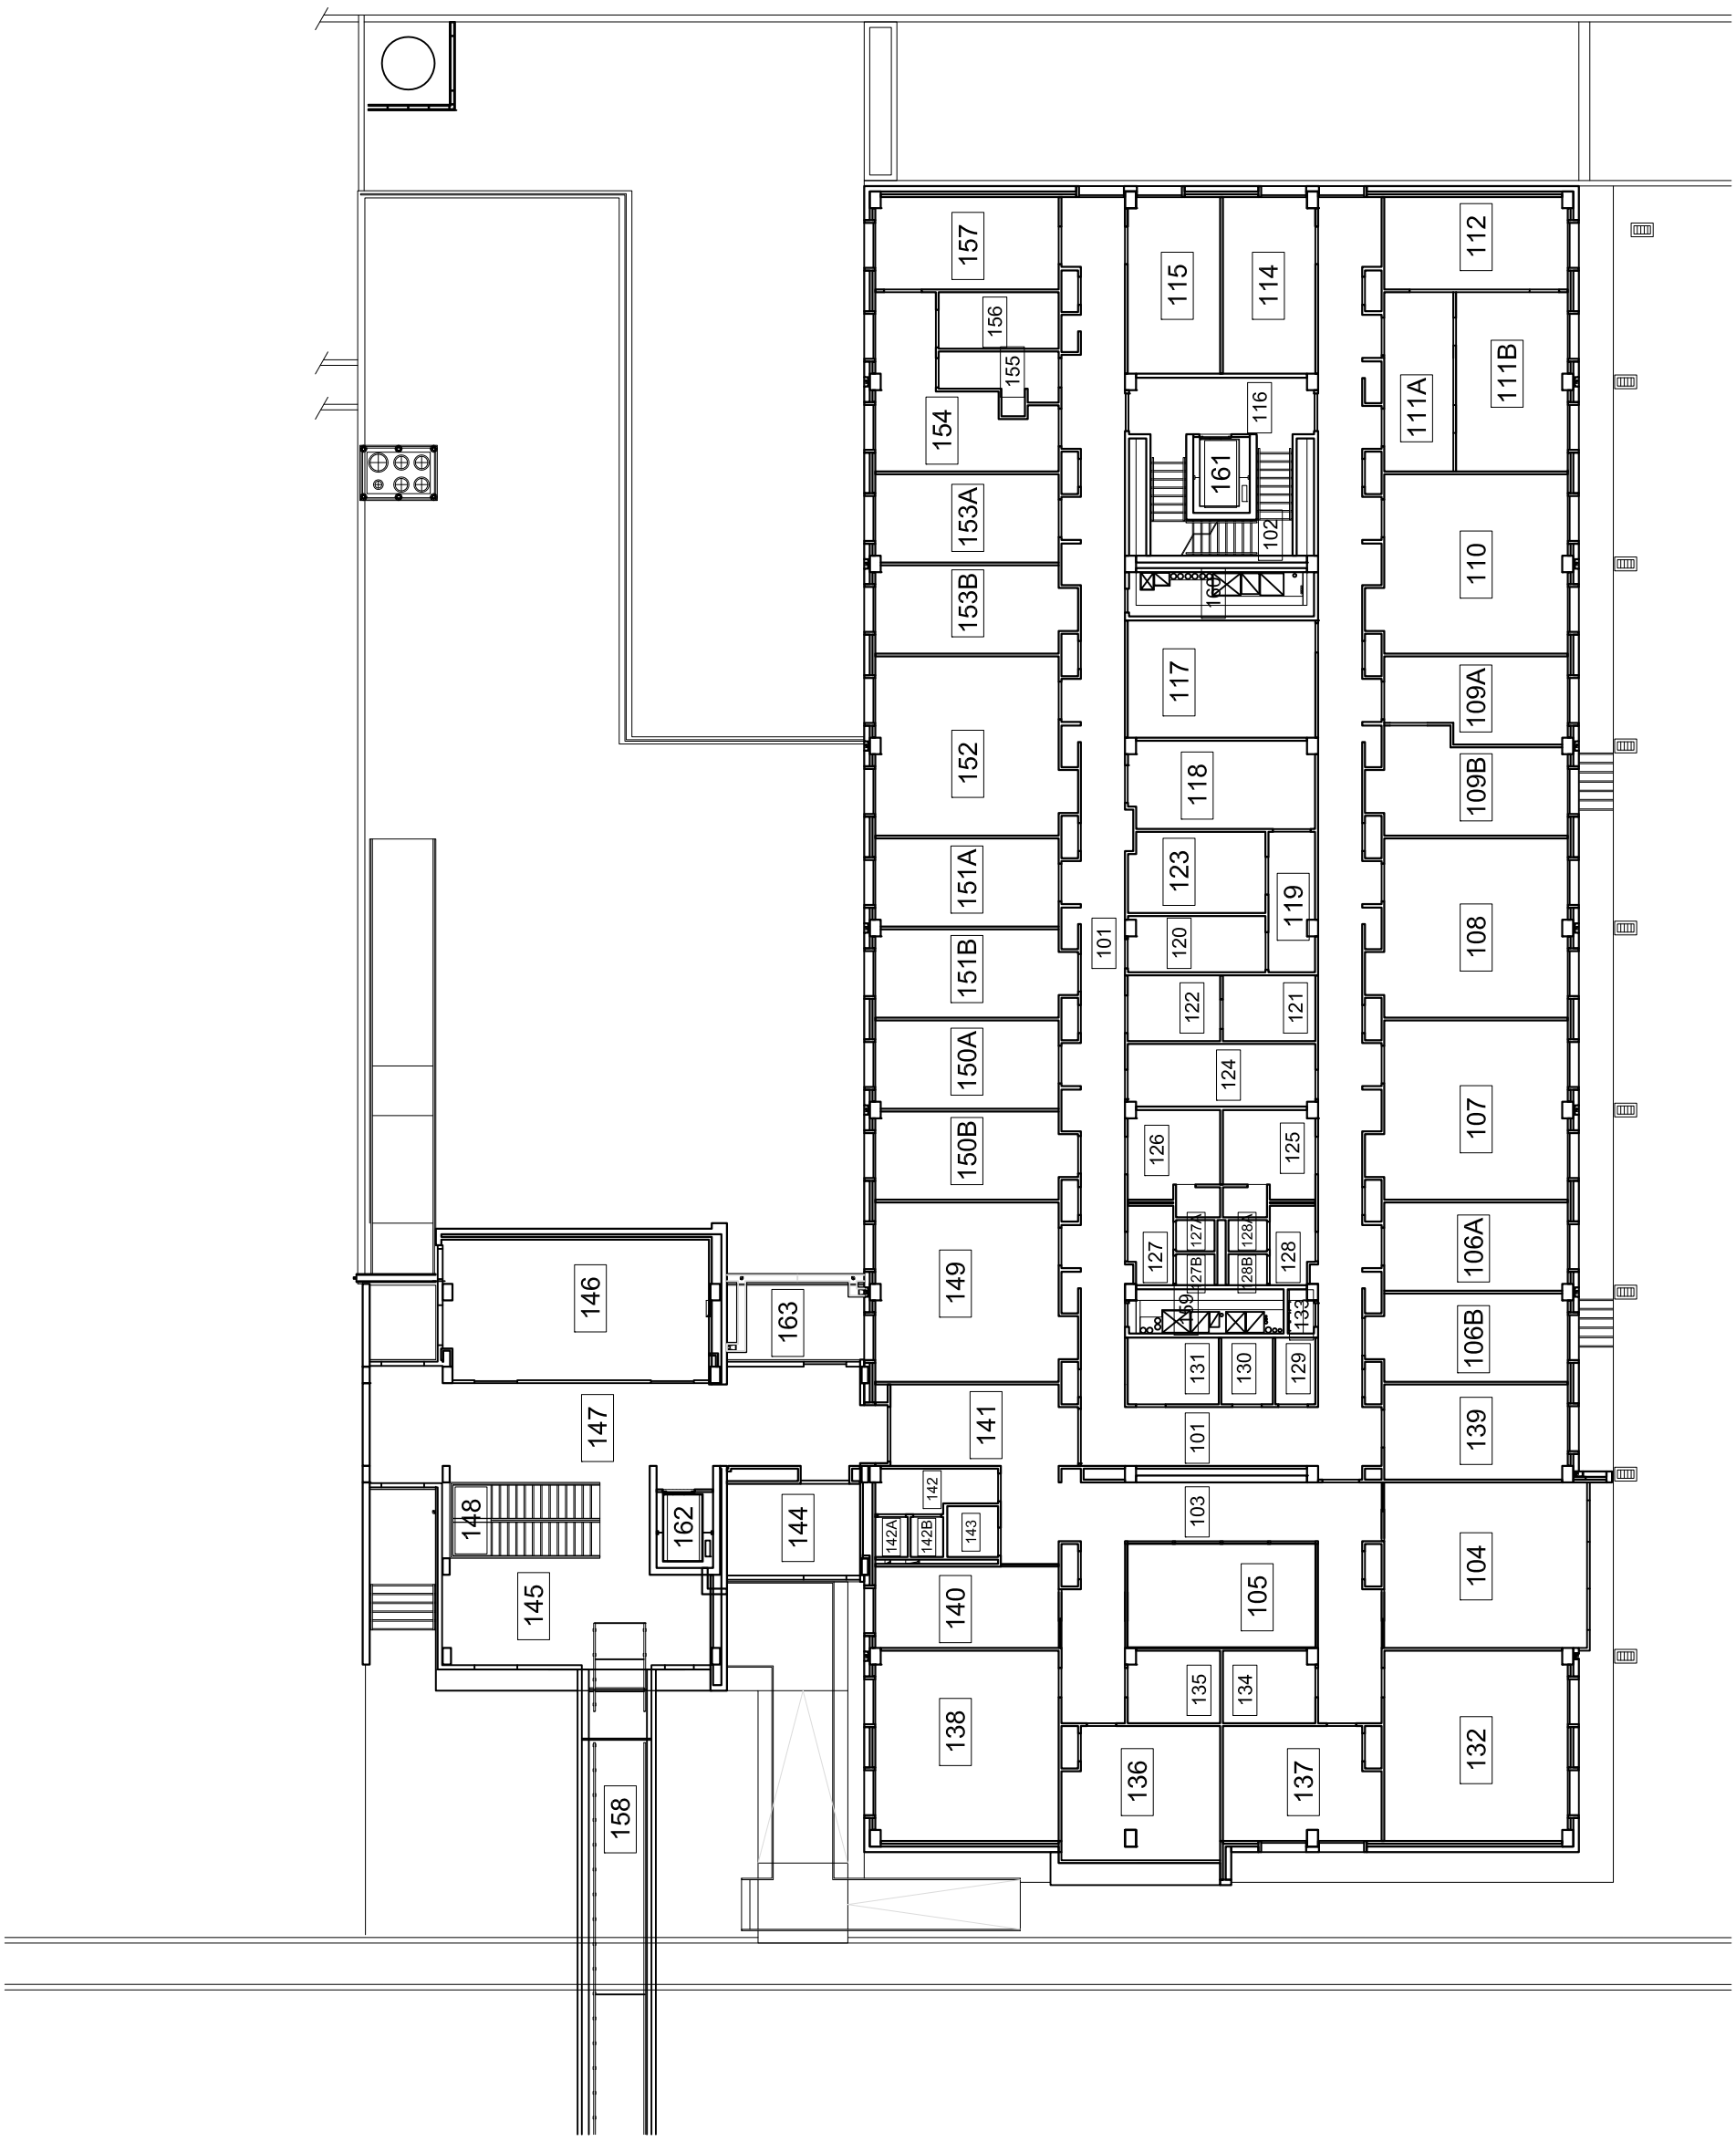


BASOVIZZA
Edificio Q2
Piano primo
1:250