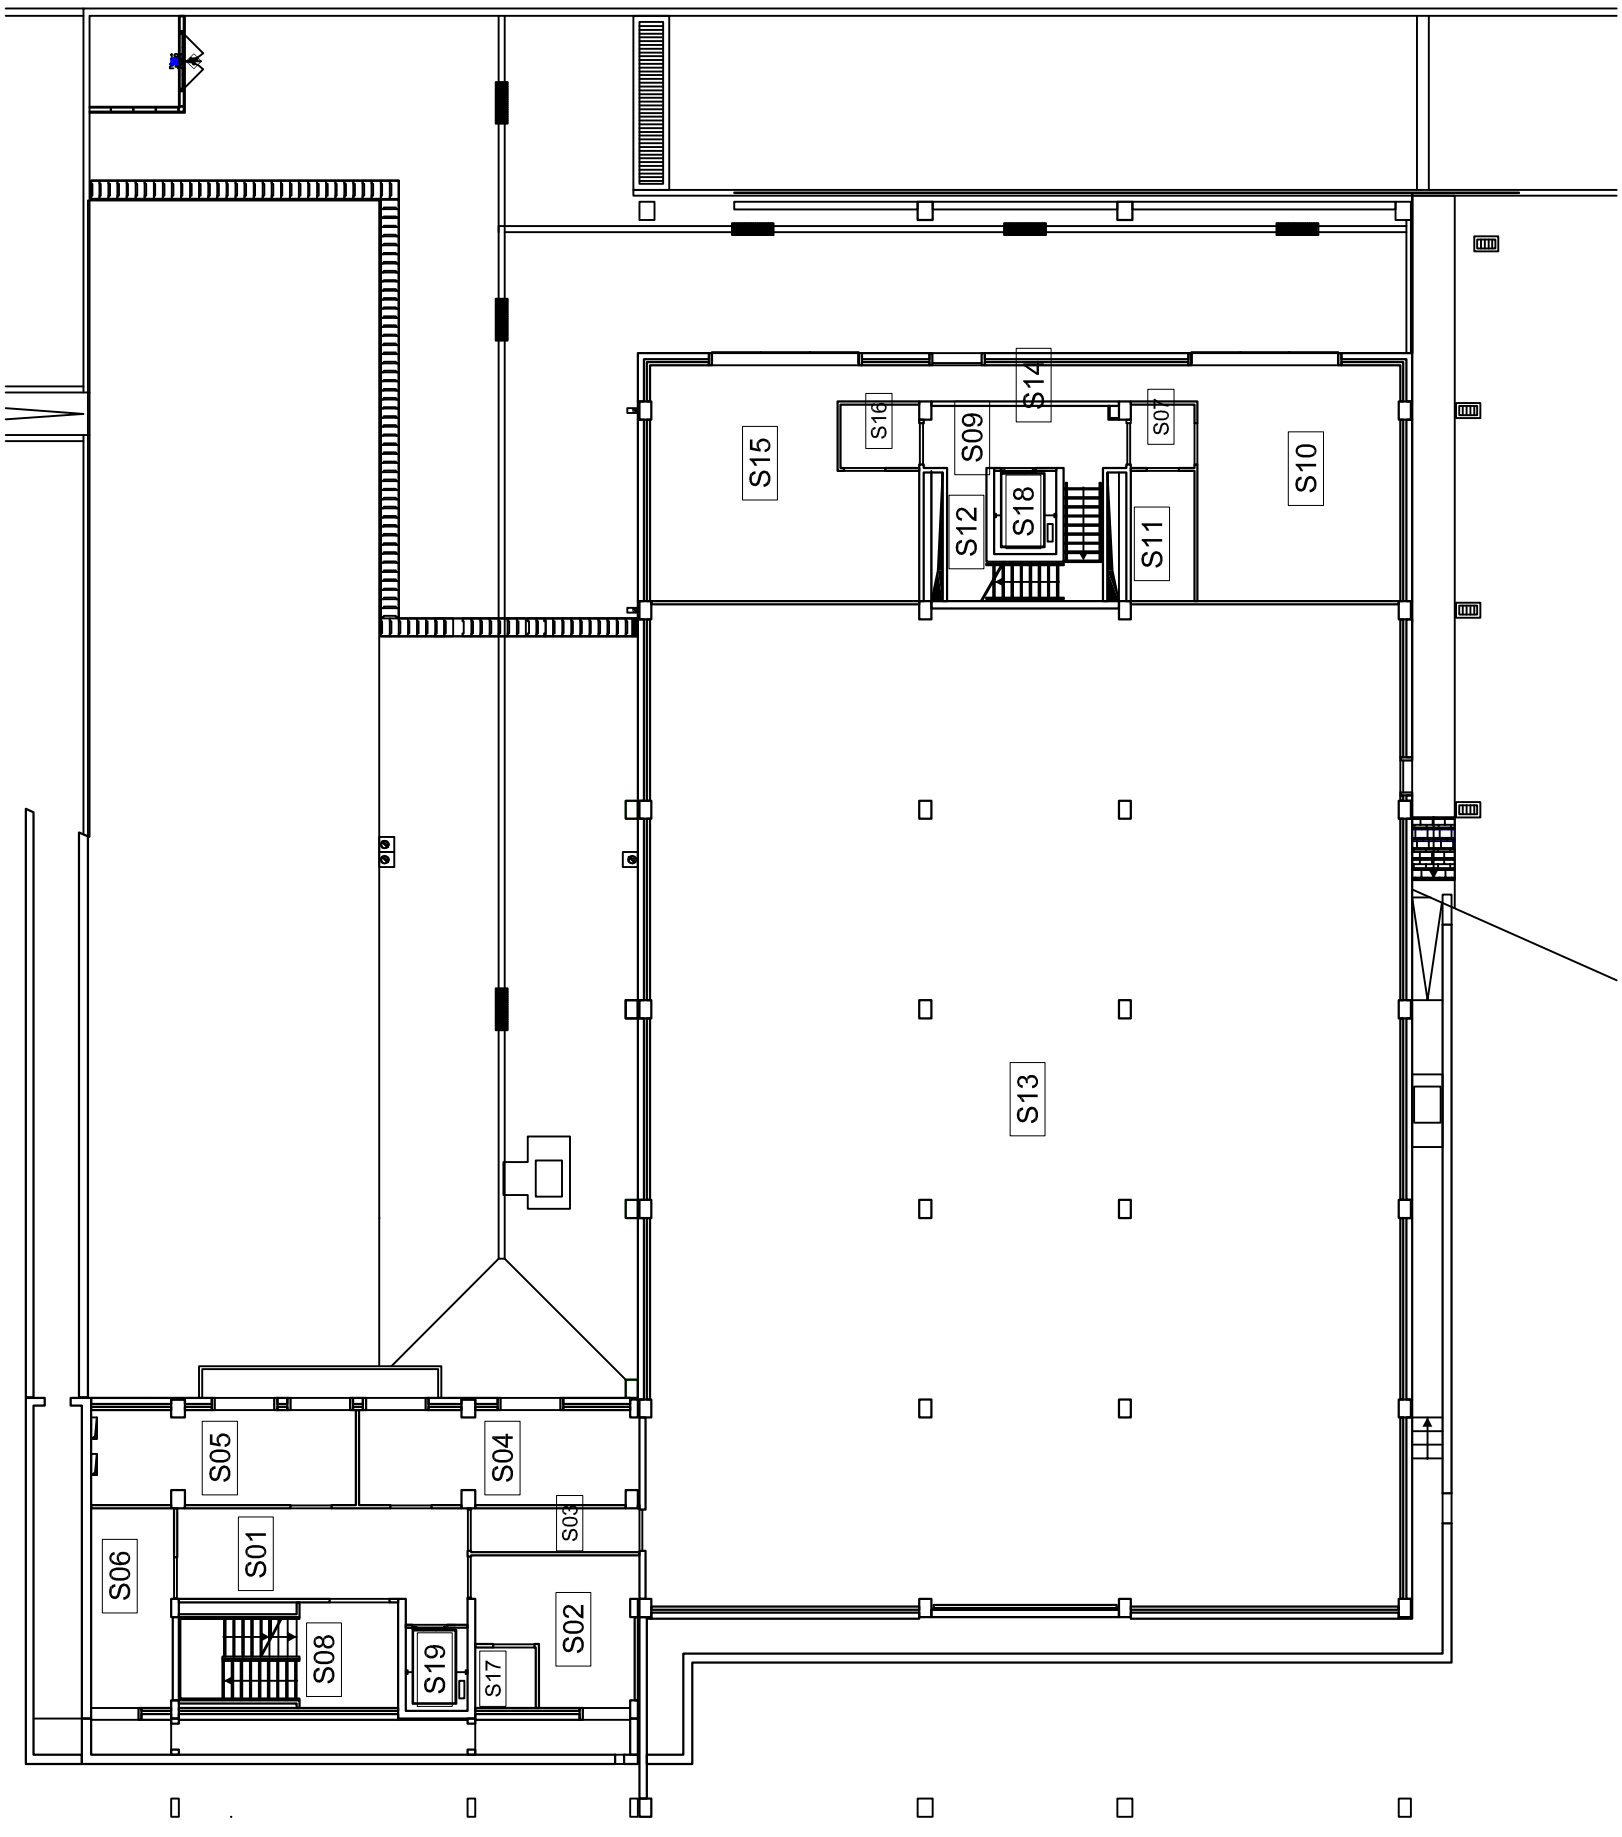


BASOVIZZA
Edificio Q2
Piano seminterrato
1:250