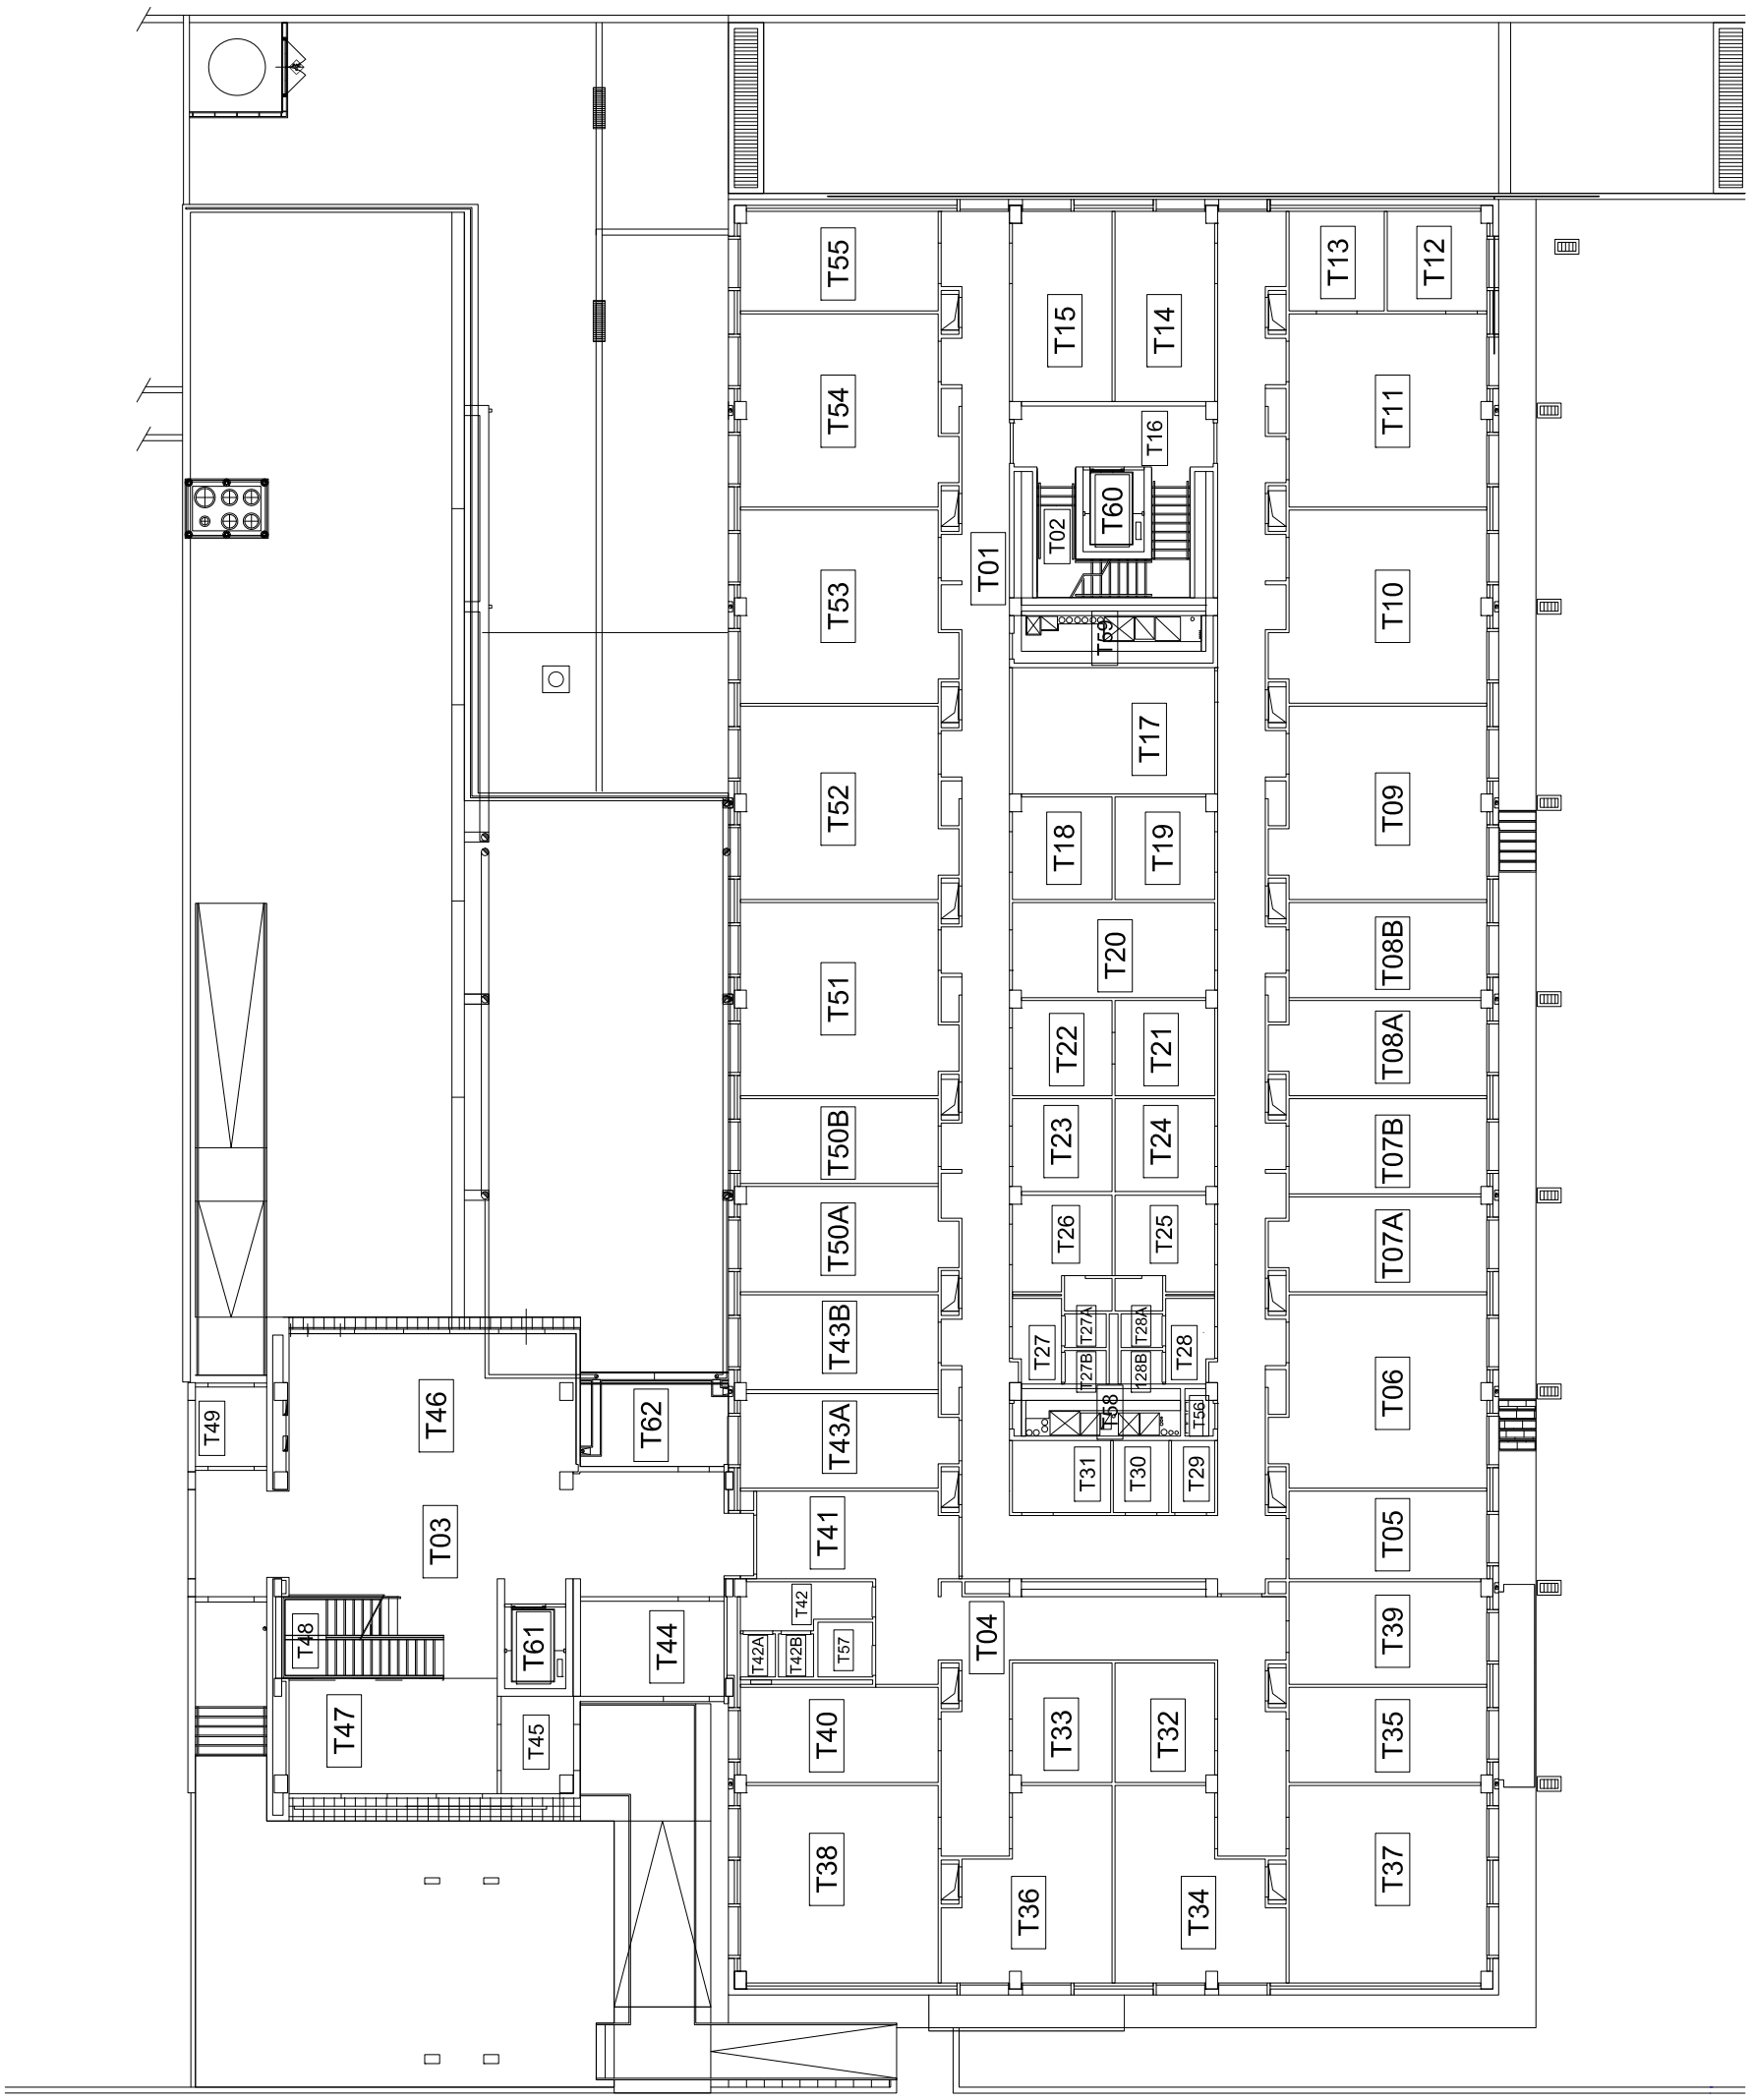


BASOVIZZA
Edificio Q2
Piano terra
1:250