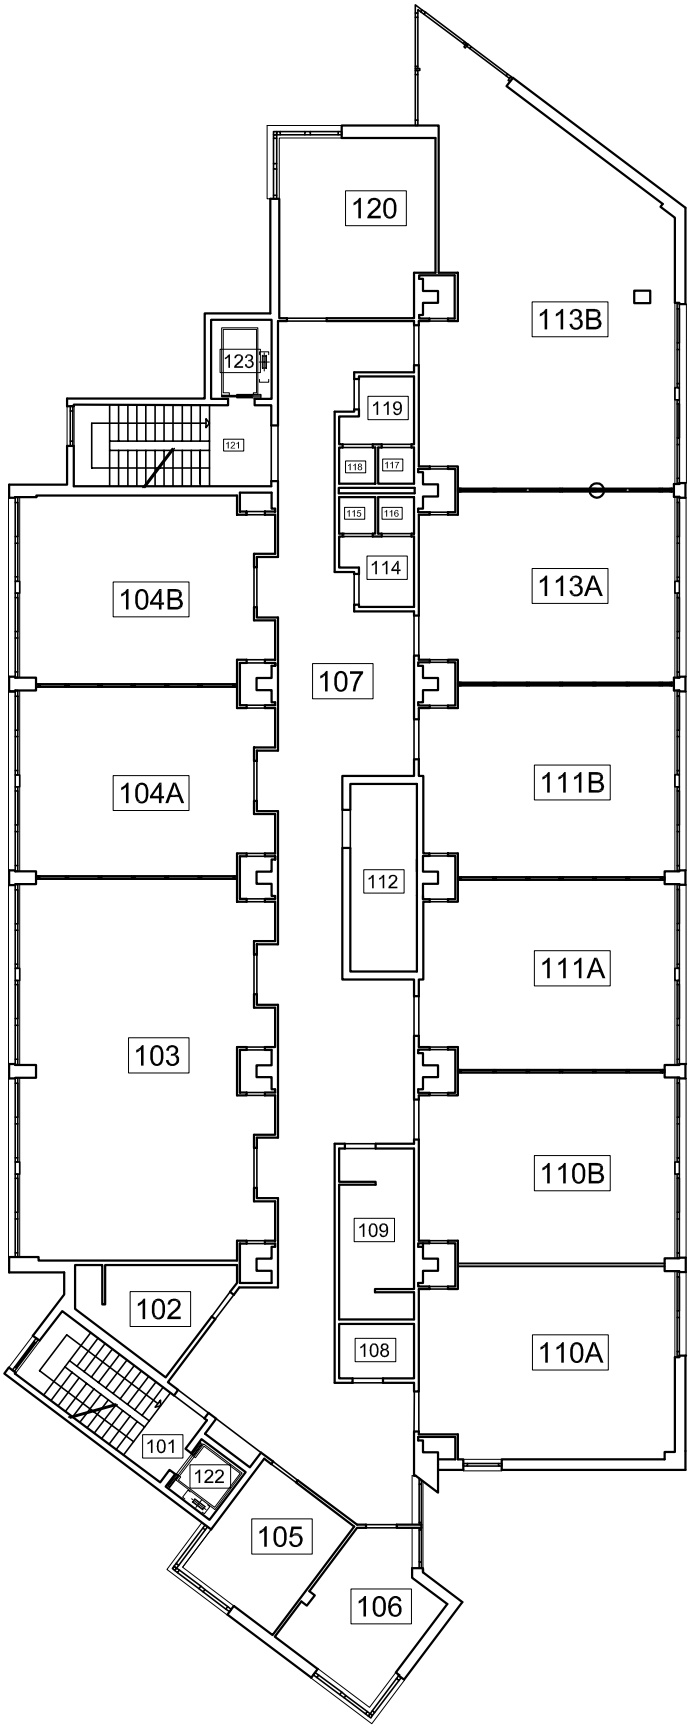


PADRICIANO
Edificio R3
Piano primo
1:250