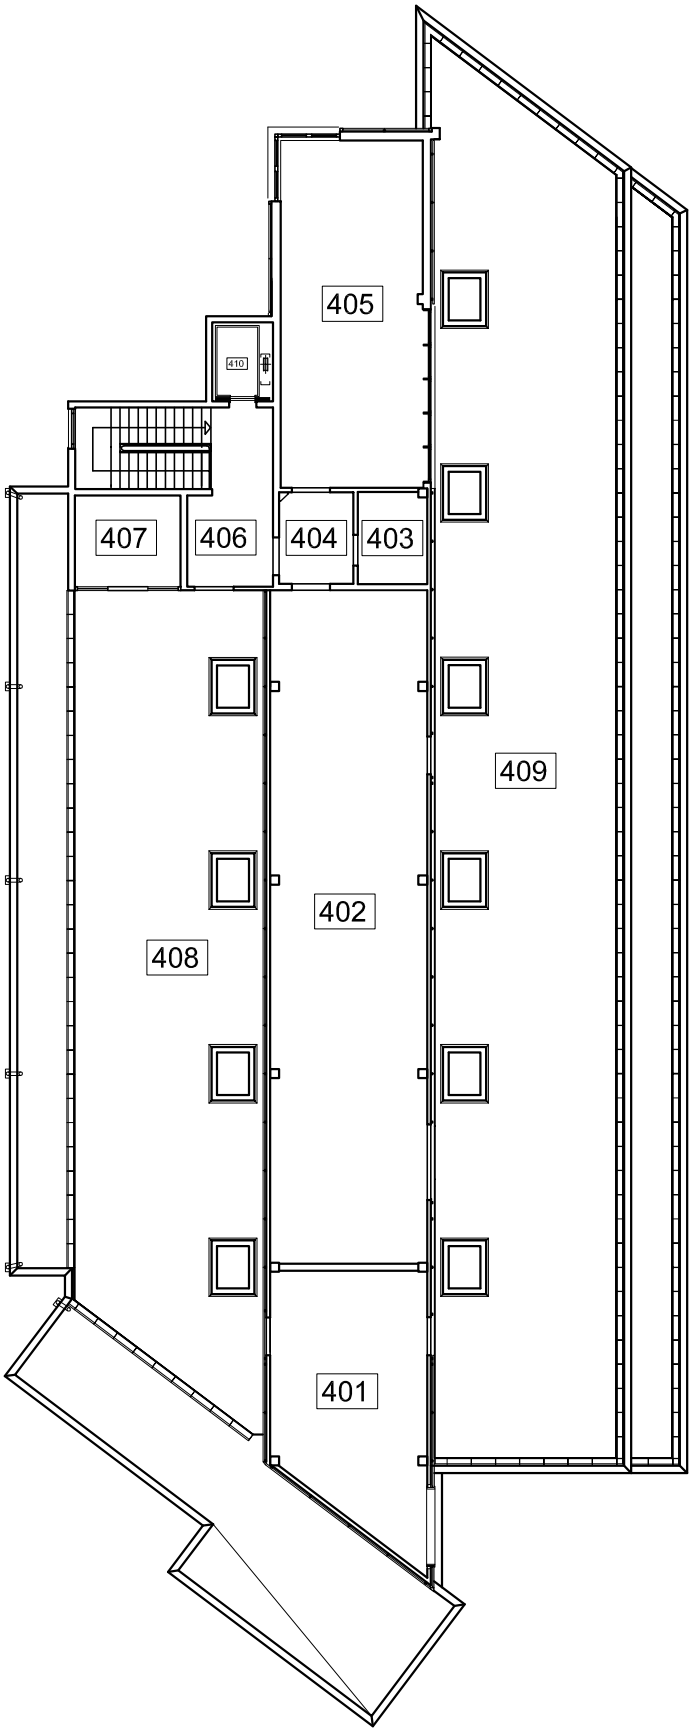


PADRICIANO
Edificio R3
Piano quarto
1:250