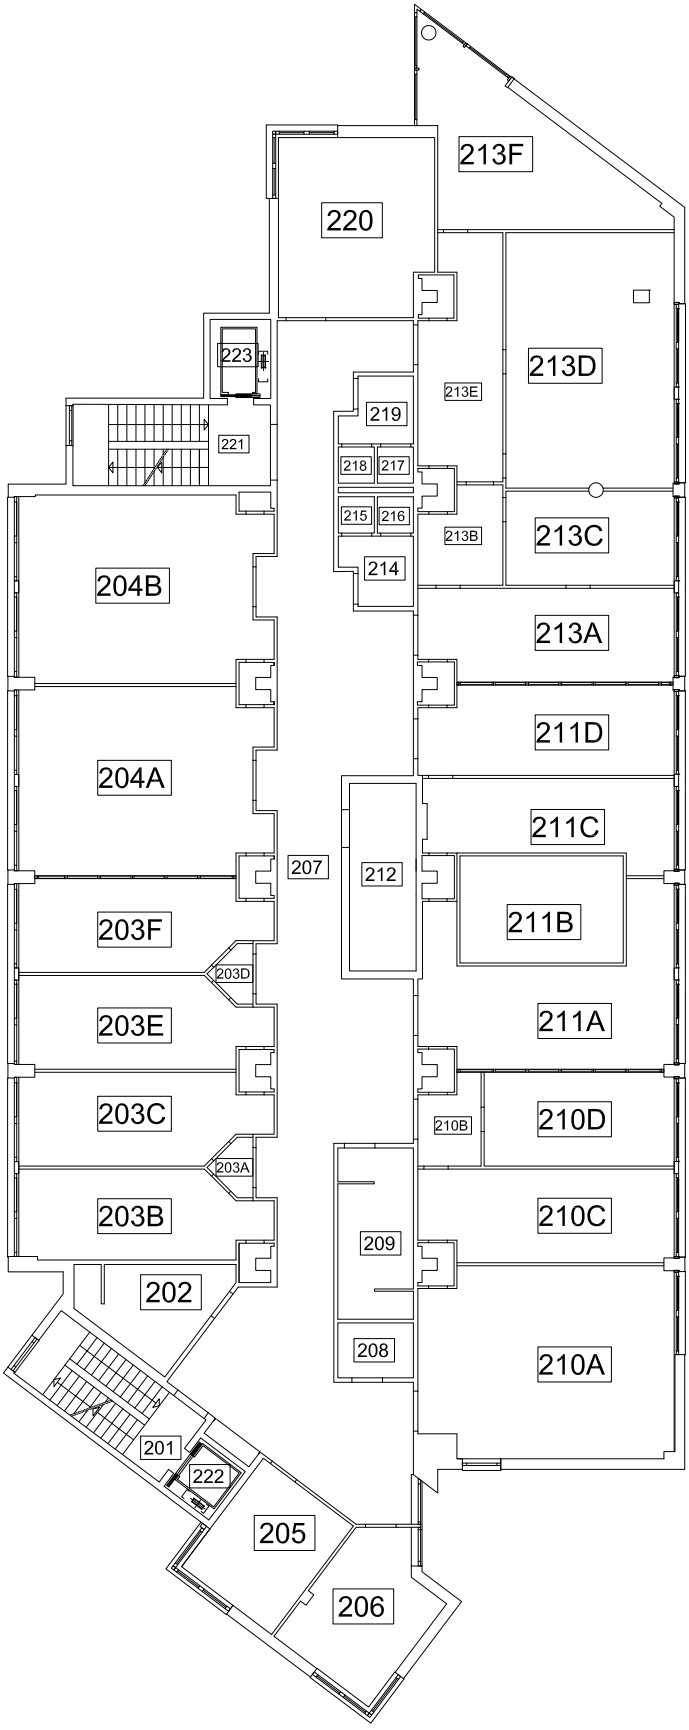


PADRICIANO
Edificio R3
Piano secondo
1:250