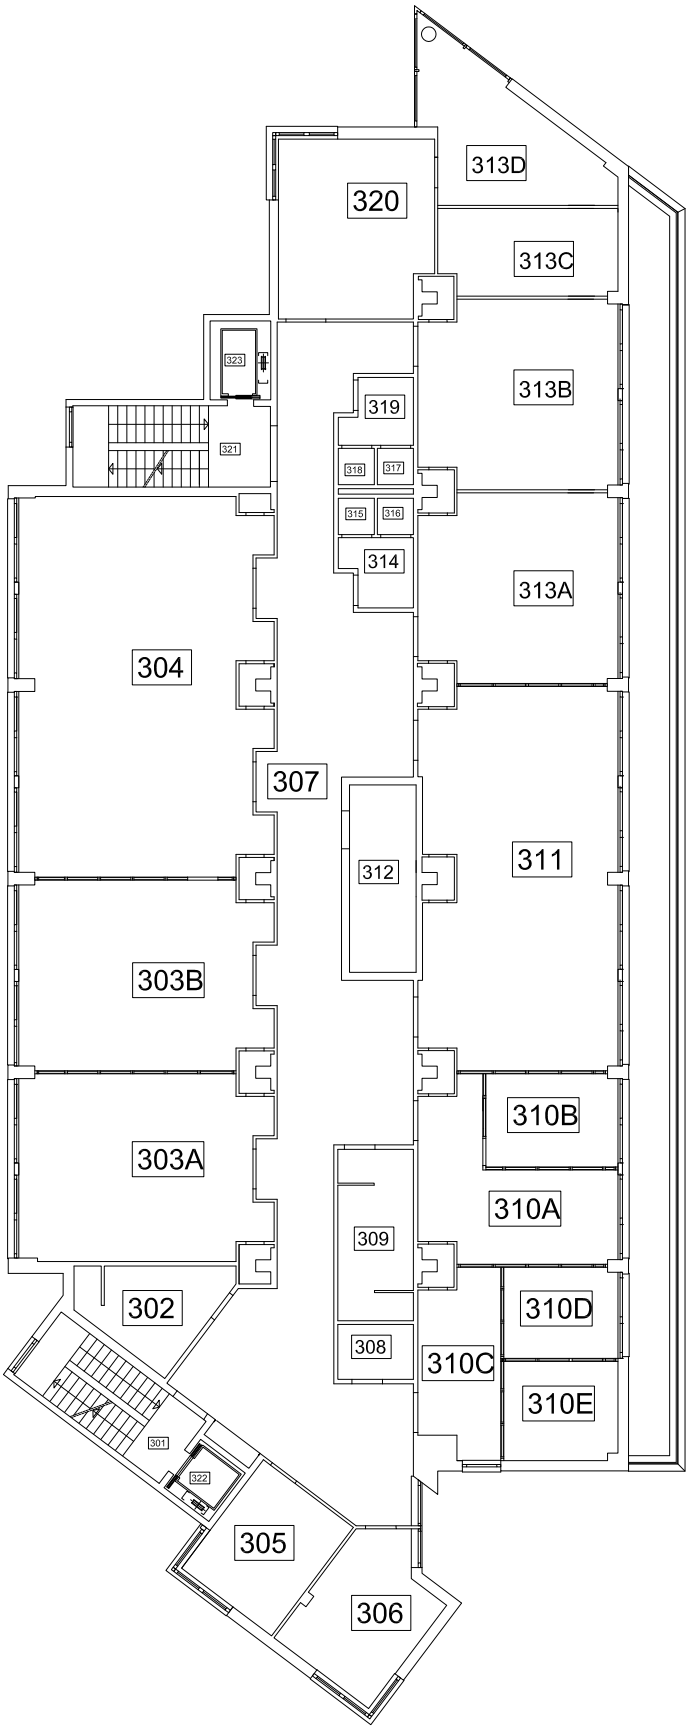


PADRICIANO
Edificio R3
Piano terzo
1:250