Consorzio per
l'Area di ricerca scientifica
e tecnologica di Trieste
http://www.area.trieste.it

Padriciano 99 - 34149 Trieste/Italy
Tel. 040 37 55 111
Fax 040 37 55 261
P.Iva 00531590321

INTERVENTI DI MIGLIORAMENTO DELLE PRESTAZIONI TERMICHE E FUNZIONALI DEGLI EDIFICI DEL COMPRENSORIO DI PADRICIANO DI AREA SCIENCE PARK: INSTALLAZIONE DI NUOVI SERRAMENTI SUGLI EDIFICI F1, F2, F3, G, COLLEGAMENTO GH E H

PROGETTAZIONE:
geom. Dario Millini
ing. Francesco Ravalico
p.i. Emanuele Zoratti

Servizio ingegneria tecnologia ambiente
IL DIRIGENTE
ing. Gianni Cozzi

REV.	DATA/*DATE*	DESCRIZIONE REVISIONE / *REVISION DESCRIPTION*	DISEGN./ *DRAWN.*	CONTR./ *CKD.*	APPROV.
F					
E					
D					
C					
B					
A					

PROGETTO ESECUTIVO

DIS.N. *DRAWING N.* PE PI 011 REV.

TITOLO *TITLE*: **PLANIMETRIE**


SCALA *SCALE*: VARIE

F1-2-3-G-H

1^EMISS./ *1ST ISSUE*	FIRMA / *SIGNAT.*	DATA / *DATE*	PROGETTATO DA *ENGINEERED BY*	
DISEGN./ *DRAWN.*		NOV-14		
CONTR./ *CKD.*			FORM. *SIZE* A4	ANNULLA DIS. *CANCEL DRAW.*
APPROV.				

LEGENDA

"n"	SERRAMENTO TIPO "n"
ie	INCONTRO ELETTRICO
s	VETRO STAMPATO
nt	NO TENDE VENEZIANE

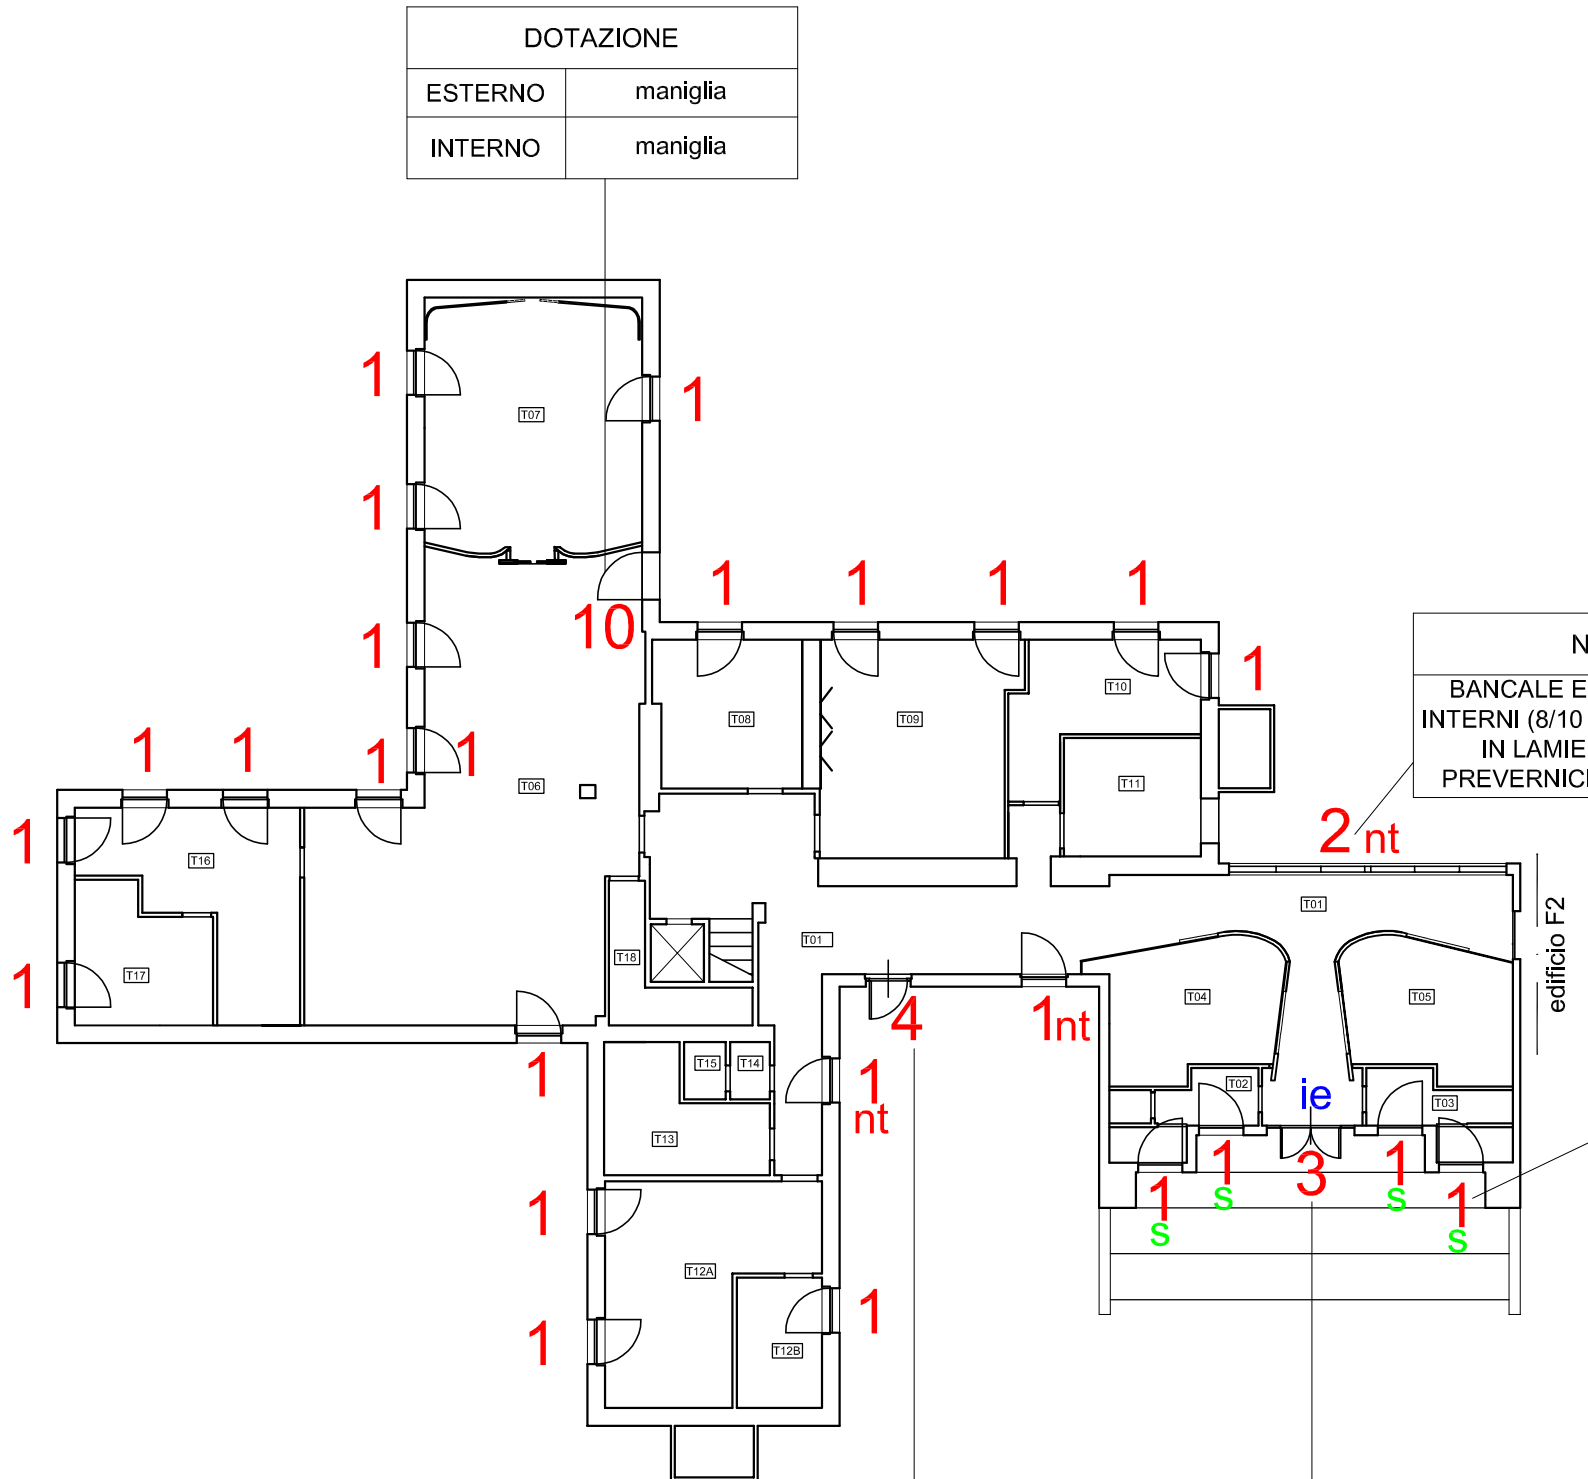


N.B: In questo edificio si prevede la fornitura e posa in opera di bancali interni in lamiera zincata preverniciata (spessore 8/10 mm)

La dotazione standard per le finestre prevede l'installazione delle tende veneziane, salvo diversa indicazione.

Consorzio per l'AREA
di ricerca scientifica
e tecnologica di Trieste
Padriciano, 99 - 34149 - Trieste/Italy

SOSTITUZIONE SERRAMENTI PRESSO GLI EDIFICI F1, F2 F3, G, coll GH e H DEL COMPRENSORIO DI PADRICIANO

EDIFICIO	F1	SCALA	1:200
PIANO	TERRA	DATA	ottobre 2014

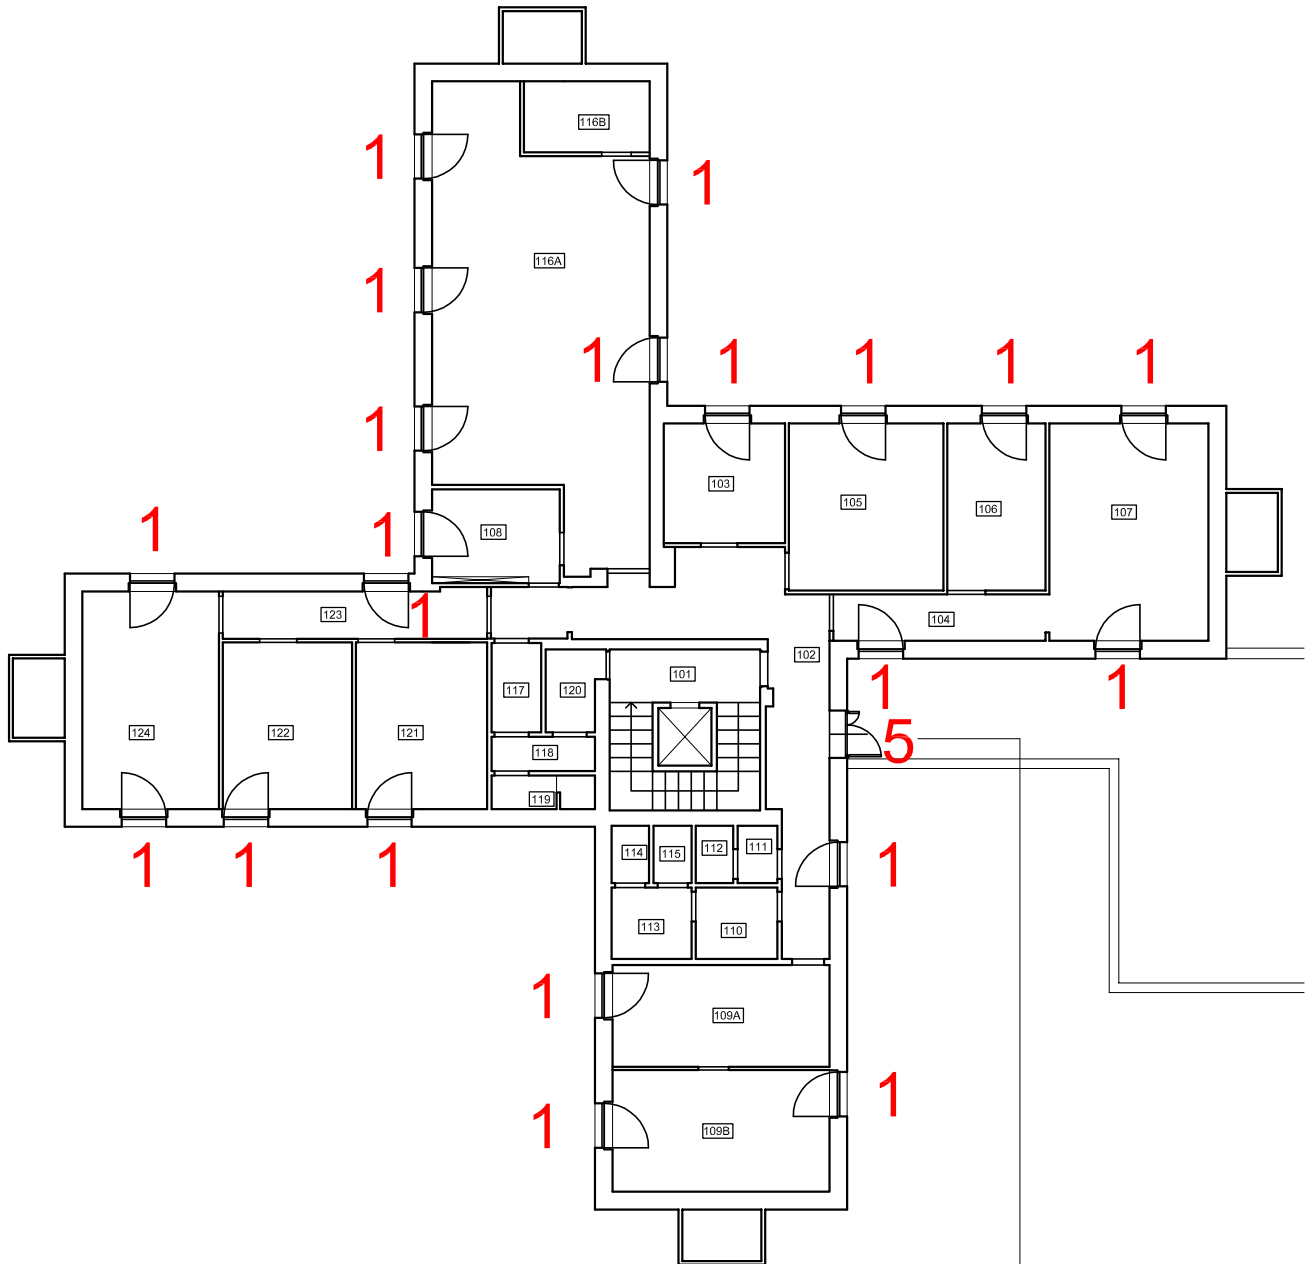

DOTAZIONE	
ESTERNO	manigla
INTERNO	maniglione antipanico
	chiudiporta

La dotazione standard per le finestre prevede l'installazione delle tende veneziane, salvo diversa indicazione.

LEGENDA

"n" SERRAMENTO TIPO "n"


N.B: In questo edificio si prevede la fornitura e posa in opera di bancali interni in lamiera zincata preverniciata (spessore 8/10 mm)

Consorzio per l'AREA
di ricerca scientifica
e tecnologica di Trieste
Padriciano, 99 - 34149 - Trieste/Italy

SOSTITUZIONE SERRAMENTI PRESSO GLI EDIFICI F1, F2 F3, G, coll GH e H DEL COMPRENSORIO DI PADRICIANO

EDIFICIO	F1	SCALA	1:200
PIANO	PRIMO	DATA	ottobre 2014

DOTAZIONE	
ESTERNO	maniglia
INTERNO	maniglia

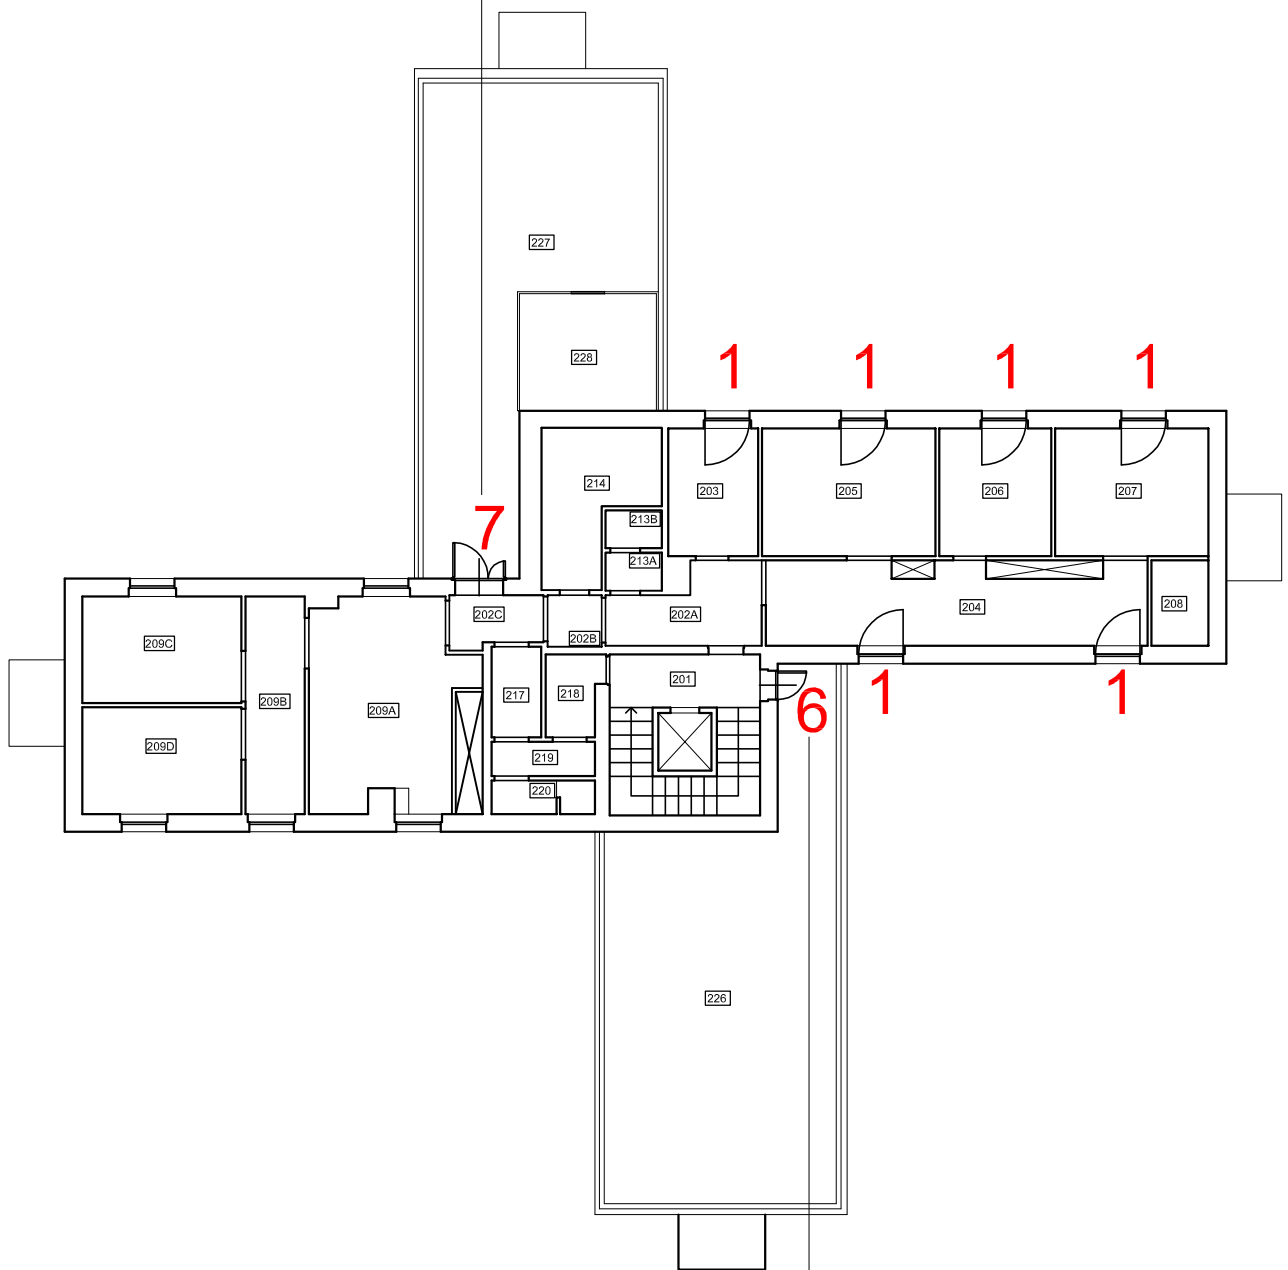

DOTAZIONE	
ESTERNO	maniglia
INTERNO	maniglia

La dotazione standard per le finestre prevede l'installazione delle tende veneziane, salvo diversa indicazione.

LEGENDA


"n" SERRAMENTO TIPO "n"


N.B: In questo edificio si prevede la fornitura e posa in opera di bancali interni in lamiera zincata preverniciata (spessore 8/10 mm)

Consorzio per l'AREA
di ricerca scientifica
e tecnologica di Trieste
Padriciano, 99 - 34149 - Trieste/Italy

SOSTITUZIONE SERRAMENTI PRESSO GLI EDIFICI F1, F2 F3, G, coll GH e H DEL COMPRENSORIO DI PADRICIANO

EDIFICIO	F1	SCALA	1:200
PIANO	SECONDO	DATA	ottobre 2014

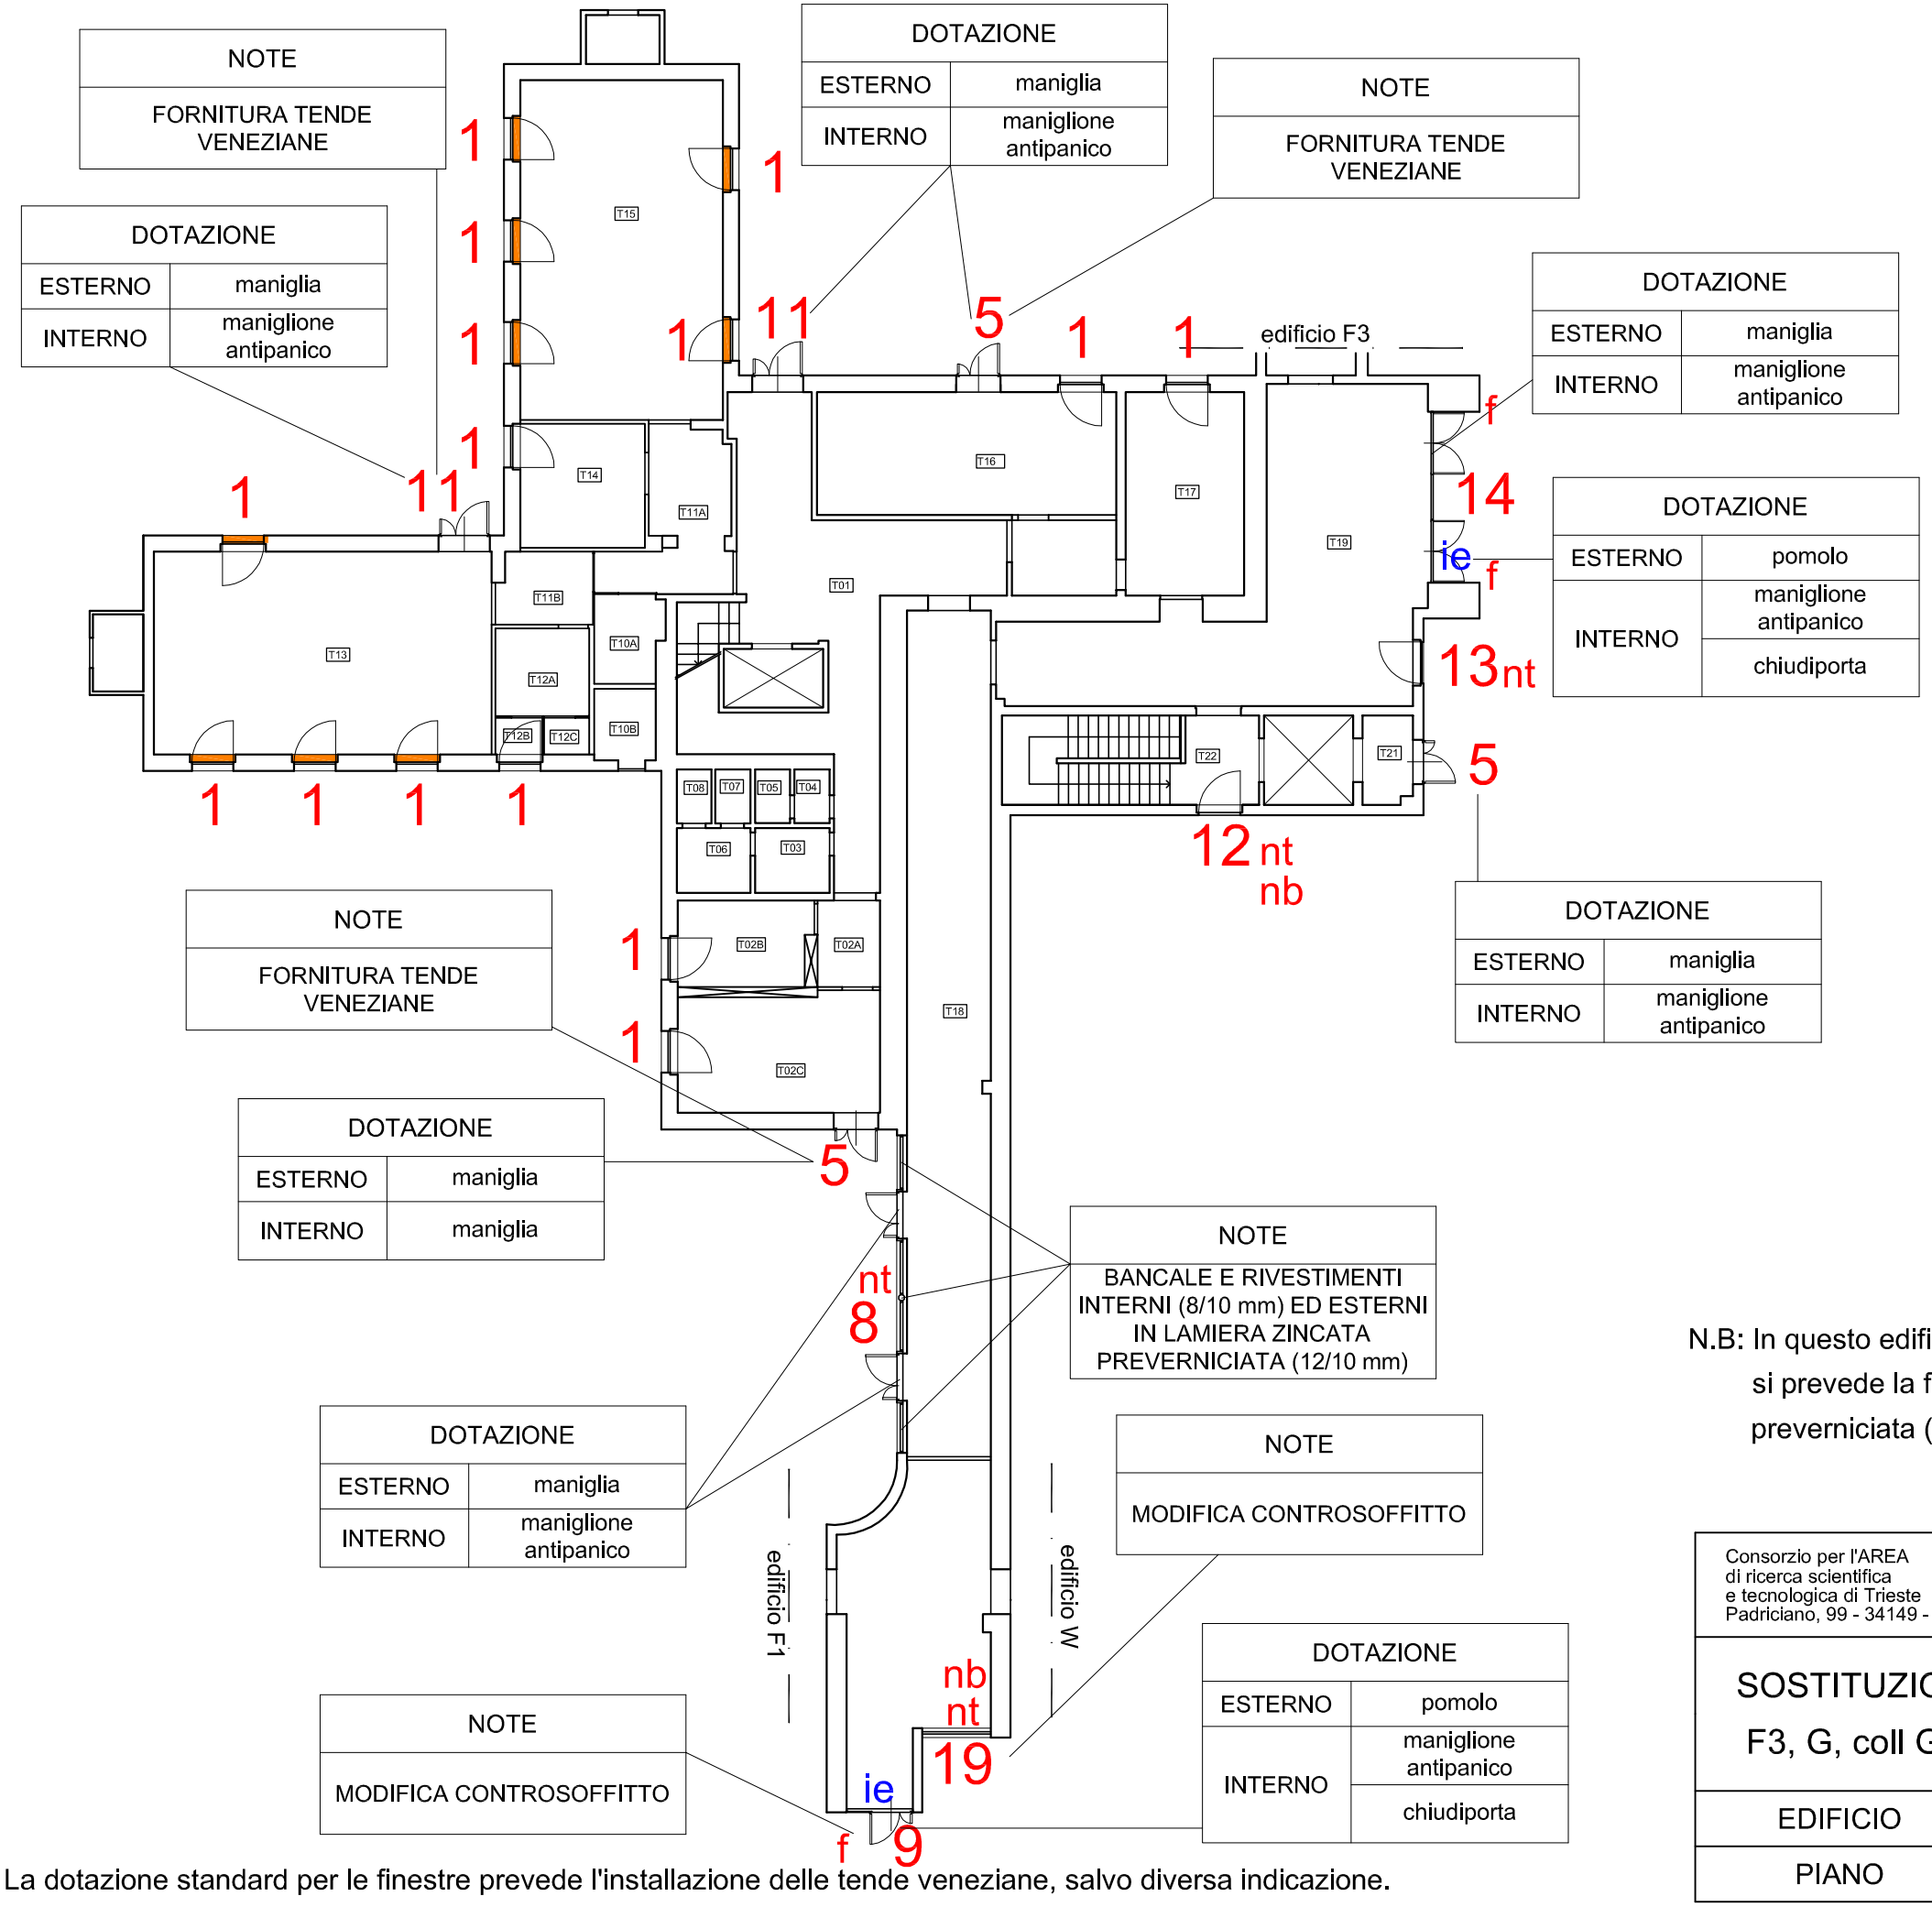
NOTE
FORNITURA TENDE VENEZIANE
DOTAZIONE
ESTERNO maniglia
INTERNO maniglione antipanico
DOTAZIONE
ESTERNO maniglia
INTERNO maniglione antipanico
NOTE
FORNITURA TENDE VENEZIANE
DOTAZIONE
ESTERNO maniglia
INTERNO maniglione antipanico
DOTAZIONE
ESTERNO pomolo
INTERNO maniglione antipanico
chiudiporta
DOTAZIONE
ESTERNO maniglia
INTERNO maniglione antipanico
NOTE
FORNITURA TENDE VENEZIANE
DOTAZIONE
ESTERNO maniglia
INTERNO maniglia
NOTE
BANCALE E RIVESTIMENTI INTERNI (8/10 mm) ED ESTERNI IN LAMIERA ZINCATA PREVERNICIATA (12/10 mm)
NOTE
MODIFICA CONTROSOFFITTO
DOTAZIONE
ESTERNO maniglia
INTERNO maniglione antipanico
NOTE
MODIFICA CONTROSOFFITTO
DOTAZIONE
ESTERNO pomolo
INTERNO maniglione antipanico
chiudiporta
edificio F3
edificio F1
edificio W
T01
T02A
T02B
T02C
T03
T04
T05
T06
T07
T08
T10A
T10B
T11A
T11B
T12A
T12B
T12C
T13
T14
T15
T16
T17
T18
T19
T21
T22
1 1 1

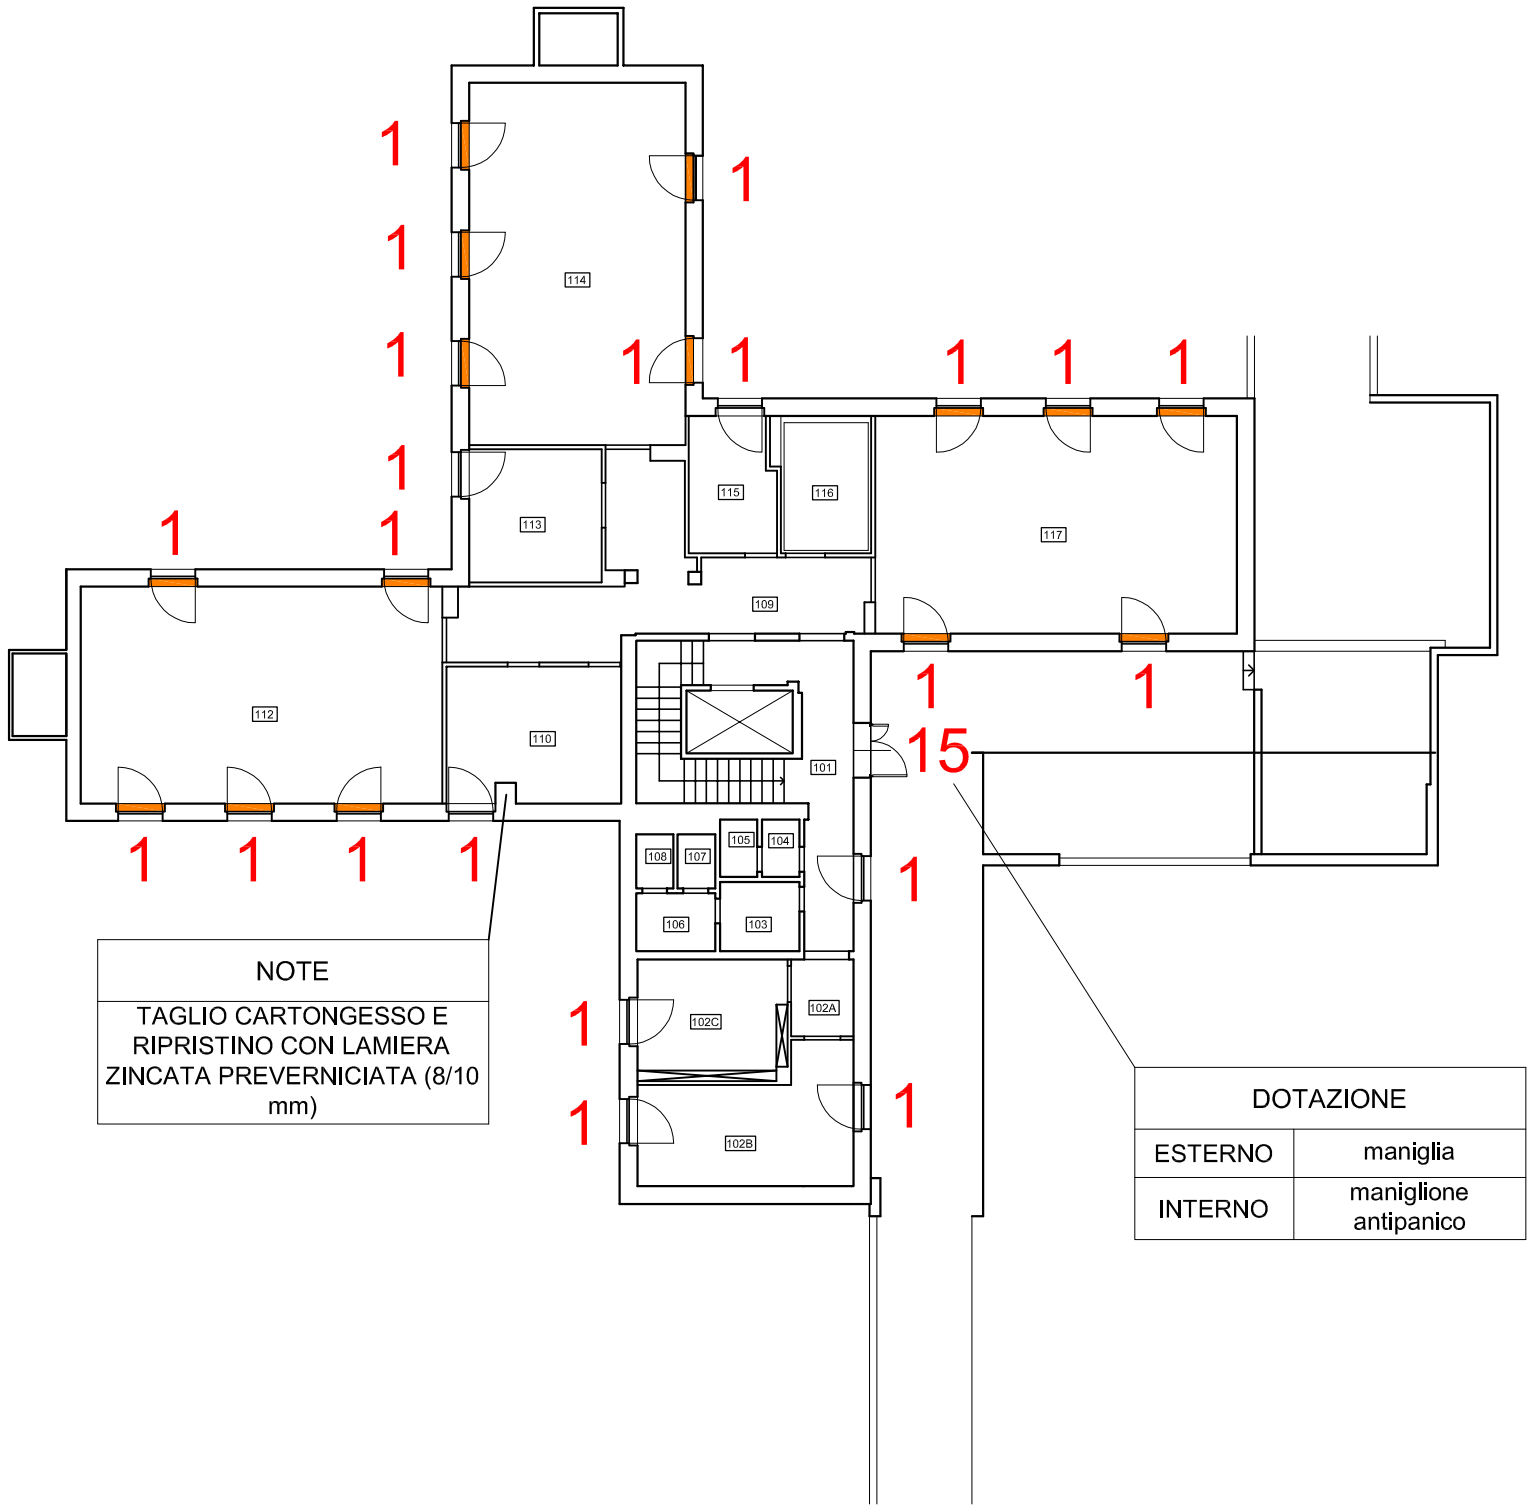

NOTE
TAGLIO CARTONGESSO E RIPRISTINO CON LAMIERA ZINCATA PREVERNICIATA (8/10 mm)

DOTAZIONE	
ESTERNO	maniglia
INTERNO	maniglione antipanico

La dotazione standard per le finestre prevede l'installazione delle tende veneziane, salvo diversa indicazione.

LEGENDA

"n" SERRAMENTO TIPO "n"


MODIFICA BANCALI BILAMINATO

N.B: In questo edificio, dove non verranno modificati i pannelli in bilaminato esistenti, si prevede la fornitura e posa in opera di bancali interni in lamiera zincata preverniciata (spessore 8/10 mm)

Consorzio per l'AREA
di ricerca scientifica
e tecnologica di Trieste
Padriciano, 99 - 34149 - Trieste/Italy

SOSTITUZIONE SERRAMENTI PRESSO GLI EDIFICI F1, F2 F3, G, coll GH e H DEL COMPRENSORIO DI PADRICIANO

EDIFICIO	F2	SCALA	1:200
PIANO	PRIMO	DATA	ottobre 2014

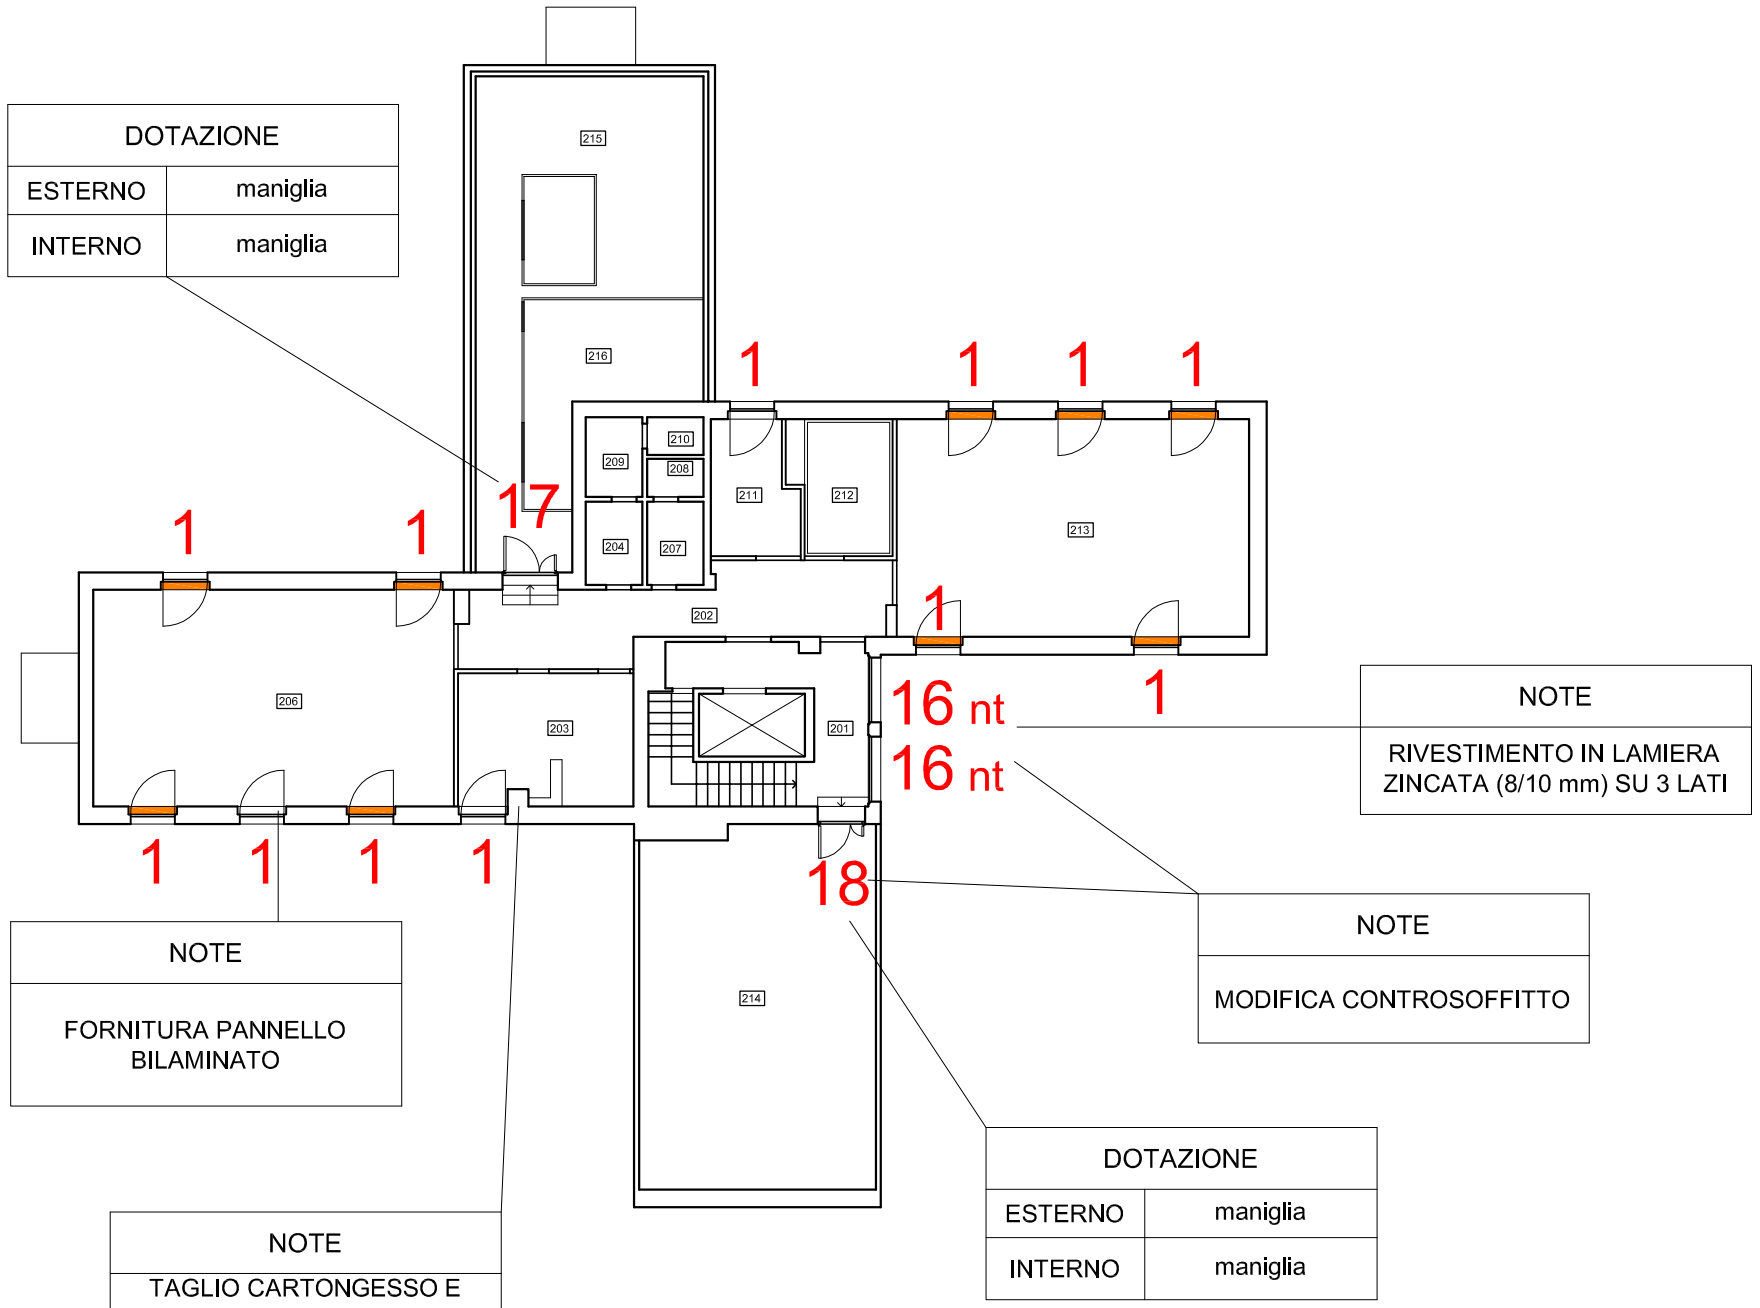

LEGENDA

"n" SERRAMENTO TIPO "n"

MODIFICA BANCALI BILAMINATO

nt NO TENDE VENEZIANE

La dotazione standard per le finestre prevede l'installazione delle tende veneziane, salvo diversa indicazione.


N.B: In questo edificio, dove non verranno modificati i pannelli in bilaminato esistenti, si prevede la fornitura e posa in opera di bancali interni in lamiera zincata preverniciata (spessore 8/10 mm)

Consorzio per l'AREA
di ricerca scientifica
e tecnologica di Trieste
Padriciano, 99 - 34149 - Trieste/Italy

AREA Science Park

SOSTITUZIONE SERRAMENTI PRESSO GLI EDIFICI F1, F2 F3, G, coll GH e H DEL COMPRENSORIO DI PADRICIANO

EDIFICIO	F2	SCALA	1:200
PIANO	SECONDO	DATA	ottobre 2014

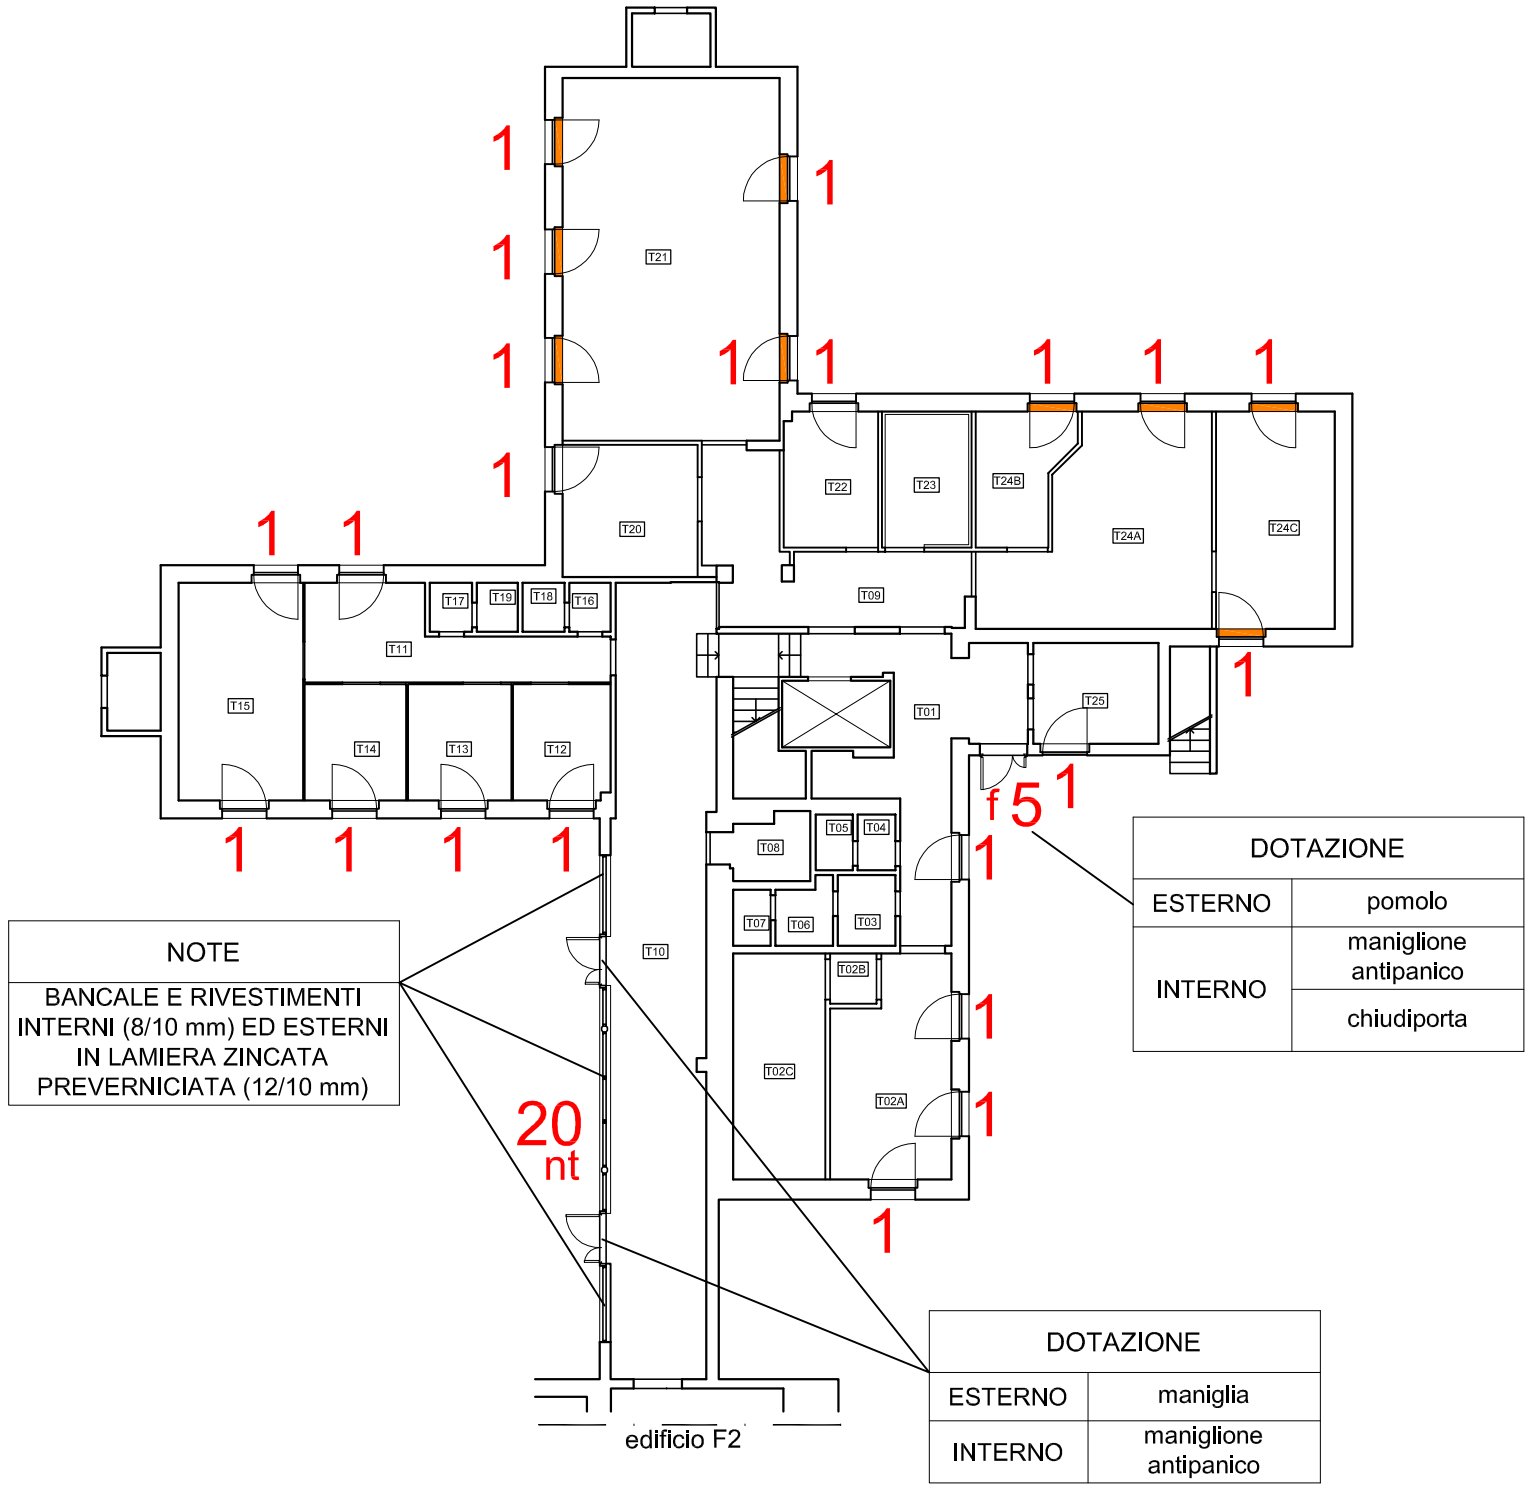

LEGENDA

"n" SERRAMENTO TIPO "n"

nt NO TENDE VENEZIANE

MODIFICA BANCALI BILAMINATO

f FERMAPORTE A PARETE

N.B: In questo edificio, dove non verranno modificati i pannelli in bilaminato esistenti, si prevede la fornitura e posa in opera di bancali interni in lamiera zincata preverniciata (spessore 8/10 mm)

La dotazione standard per le finestre prevede l'installazione delle tende veneziane, salvo diversa indicazione.

Consorzio per l'AREA
di ricerca scientifica
e tecnologica di Trieste
Padriciano, 99 - 34149 - Trieste/Italy


SOSTITUZIONE SERRAMENTI PRESSO GLI EDIFICI F1, F2 F3, G, coll GH e H DEL COMPRENSORIO DI PADRICIANO

EDIFICIO	F3	SCALA	1:200
PIANO	TERRA	DATA	ottobre 2014

LEGENDA

"n" SERRAMENTO TIPO "n"

MODIFICA BANCALI BILAMINATO

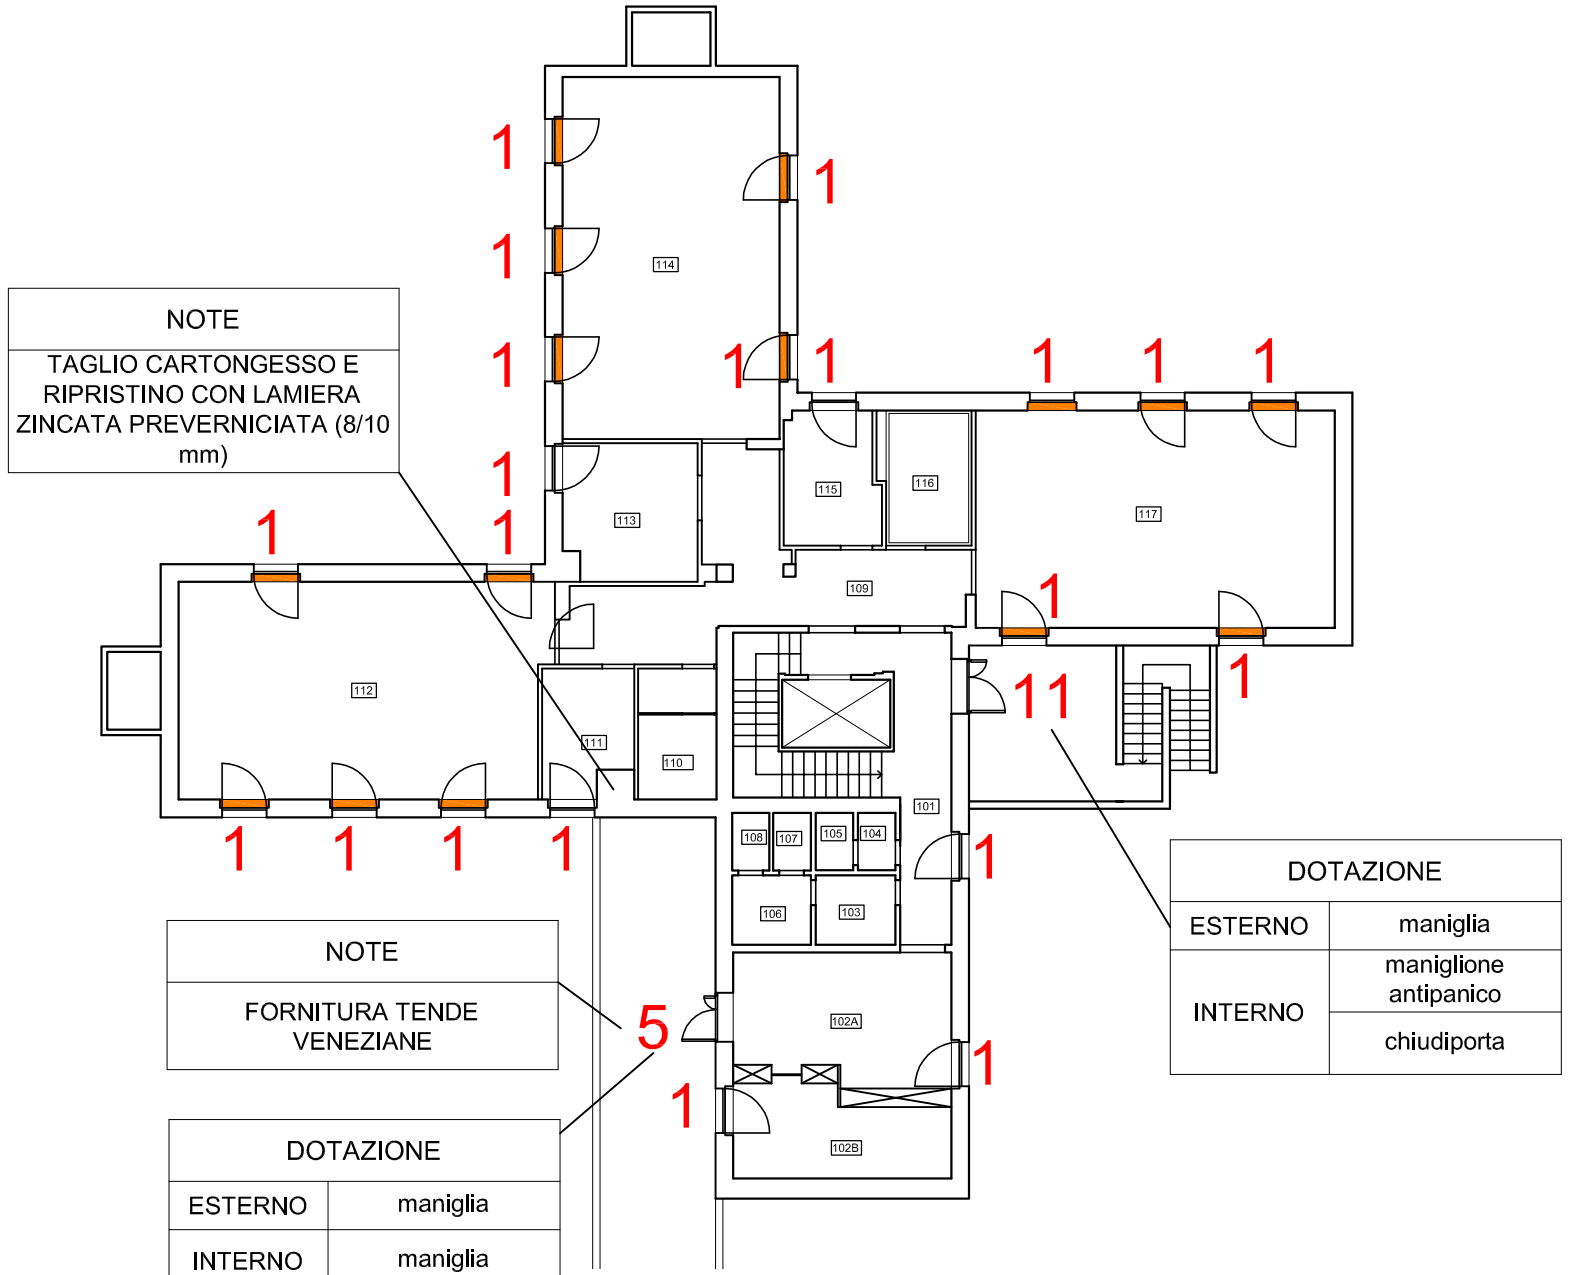

N.B: In questo edificio, dove non verranno modificati i pannelli in bilaminato esistenti, si prevede la fornitura e posa in opera di bancali interni in lamiera zincata preverniciata (spessore 8/10 mm)

La dotazione standard per le finestre prevede l'installazione delle tende veneziane, salvo diversa indicazione.

Consorzio per l'AREA
di ricerca scientifica
e tecnologica di Trieste
Padriciano, 99 - 34149 - Trieste/Italy

SOSTITUZIONE SERRAMENTI PRESSO GLI EDIFICI F1, F2 F3, G, coll GH e H DEL COMPRENSORIO DI PADRICIANO


EDIFICIO	F3	SCALA	1:200
PIANO	PRIMO	DATA	ottobre 2014

LEGENDA

"n" SERRAMENTO TIPO "n"

MODIFICA BANCALI BILAMINATO

nt NO TENDE VENEZIANE

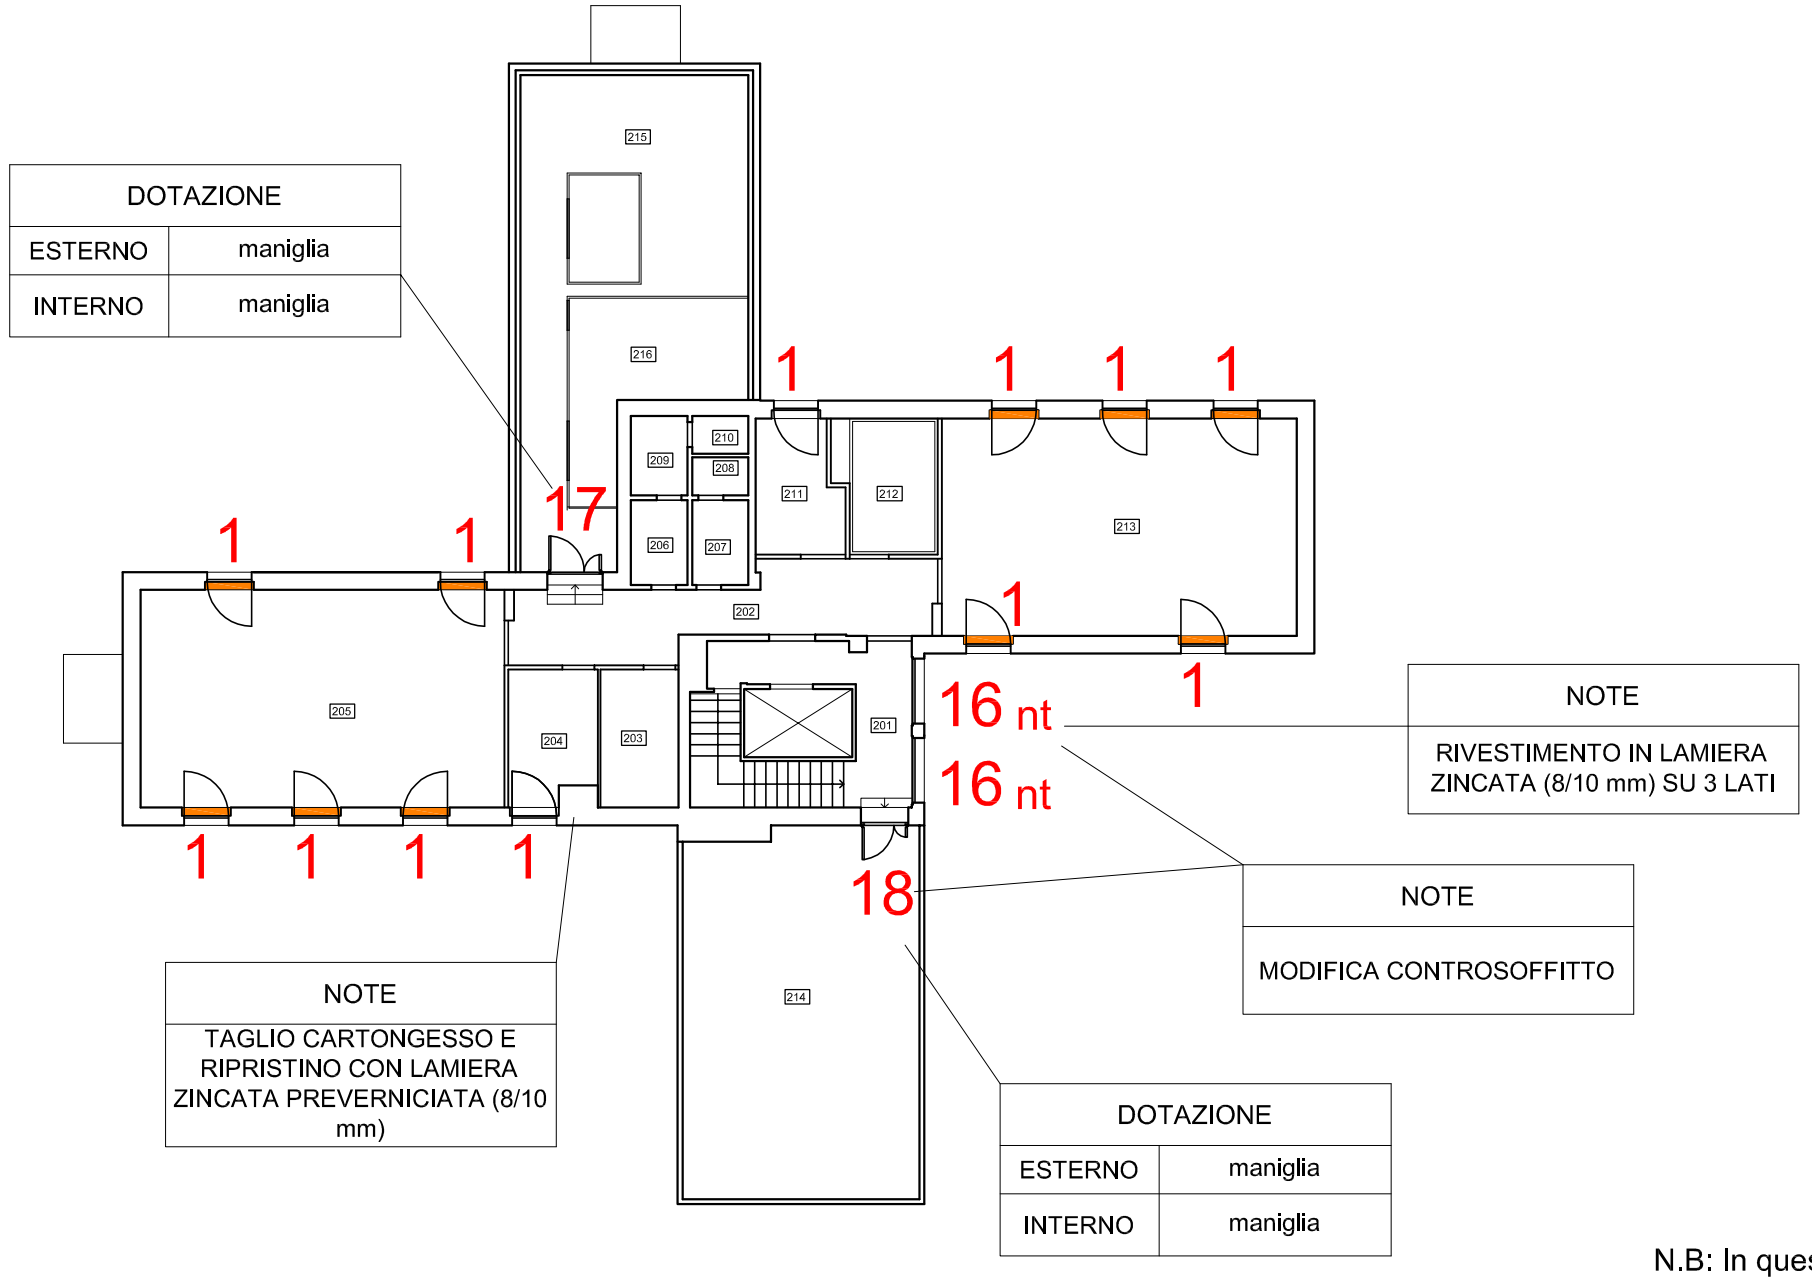


N.B: In questo edificio, dove non verranno modificati i pannelli in bilaminato esistenti, si prevede la fornitura e posa in opera di bancali interni in lamiera zincata preverniciata (spessore 8/10 mm)

La dotazione standard per le finestre prevede l'installazione delle tende veneziane, salvo diversa indicazione.

Consorzio per l'AREA
di ricerca scientifica
e tecnologica di Trieste
Padriciano, 99 - 34149 - Trieste/Italy

SOSTITUZIONE SERRAMENTI PRESSO GLI EDIFICI F1, F2 F3, G, coll GH e H DEL COMPRENSORIO DI PADRICIANO

EDIFICIO	F3	SCALA	1:200
PIANO	SECONDO	DATA	ottobre 2014

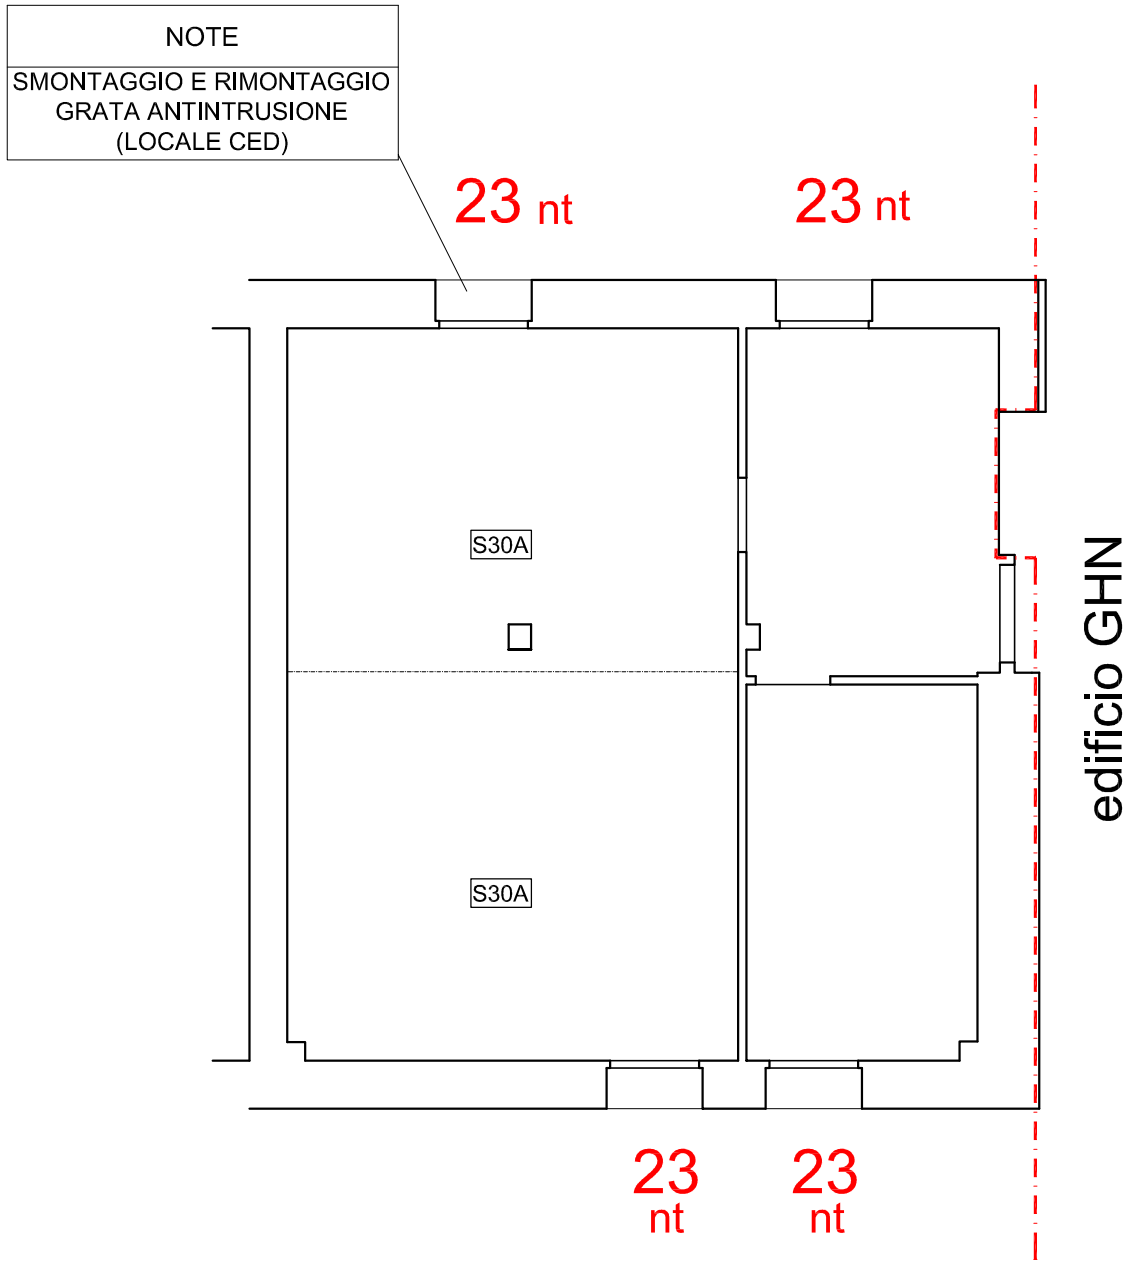

LEGENDA


"n" SERRAMENTO TIPO "n"

nt NO TENDE VENEZIANE

Consorzio per l'AREA
di ricerca scientifica
e tecnologica di Trieste
Padriciano, 99 - 34149 - Trieste/Italy

SOSTITUZIONE SERRAMENTI PRESSO GLI EDIFICI F1, F2 F3, G, coll GH e H DEL COMPRENSORIO DI PADRICIANO

EDIFICIO	G	SCALA	1:100
PIANO	INTERRATO	DATA	ottobre 2014

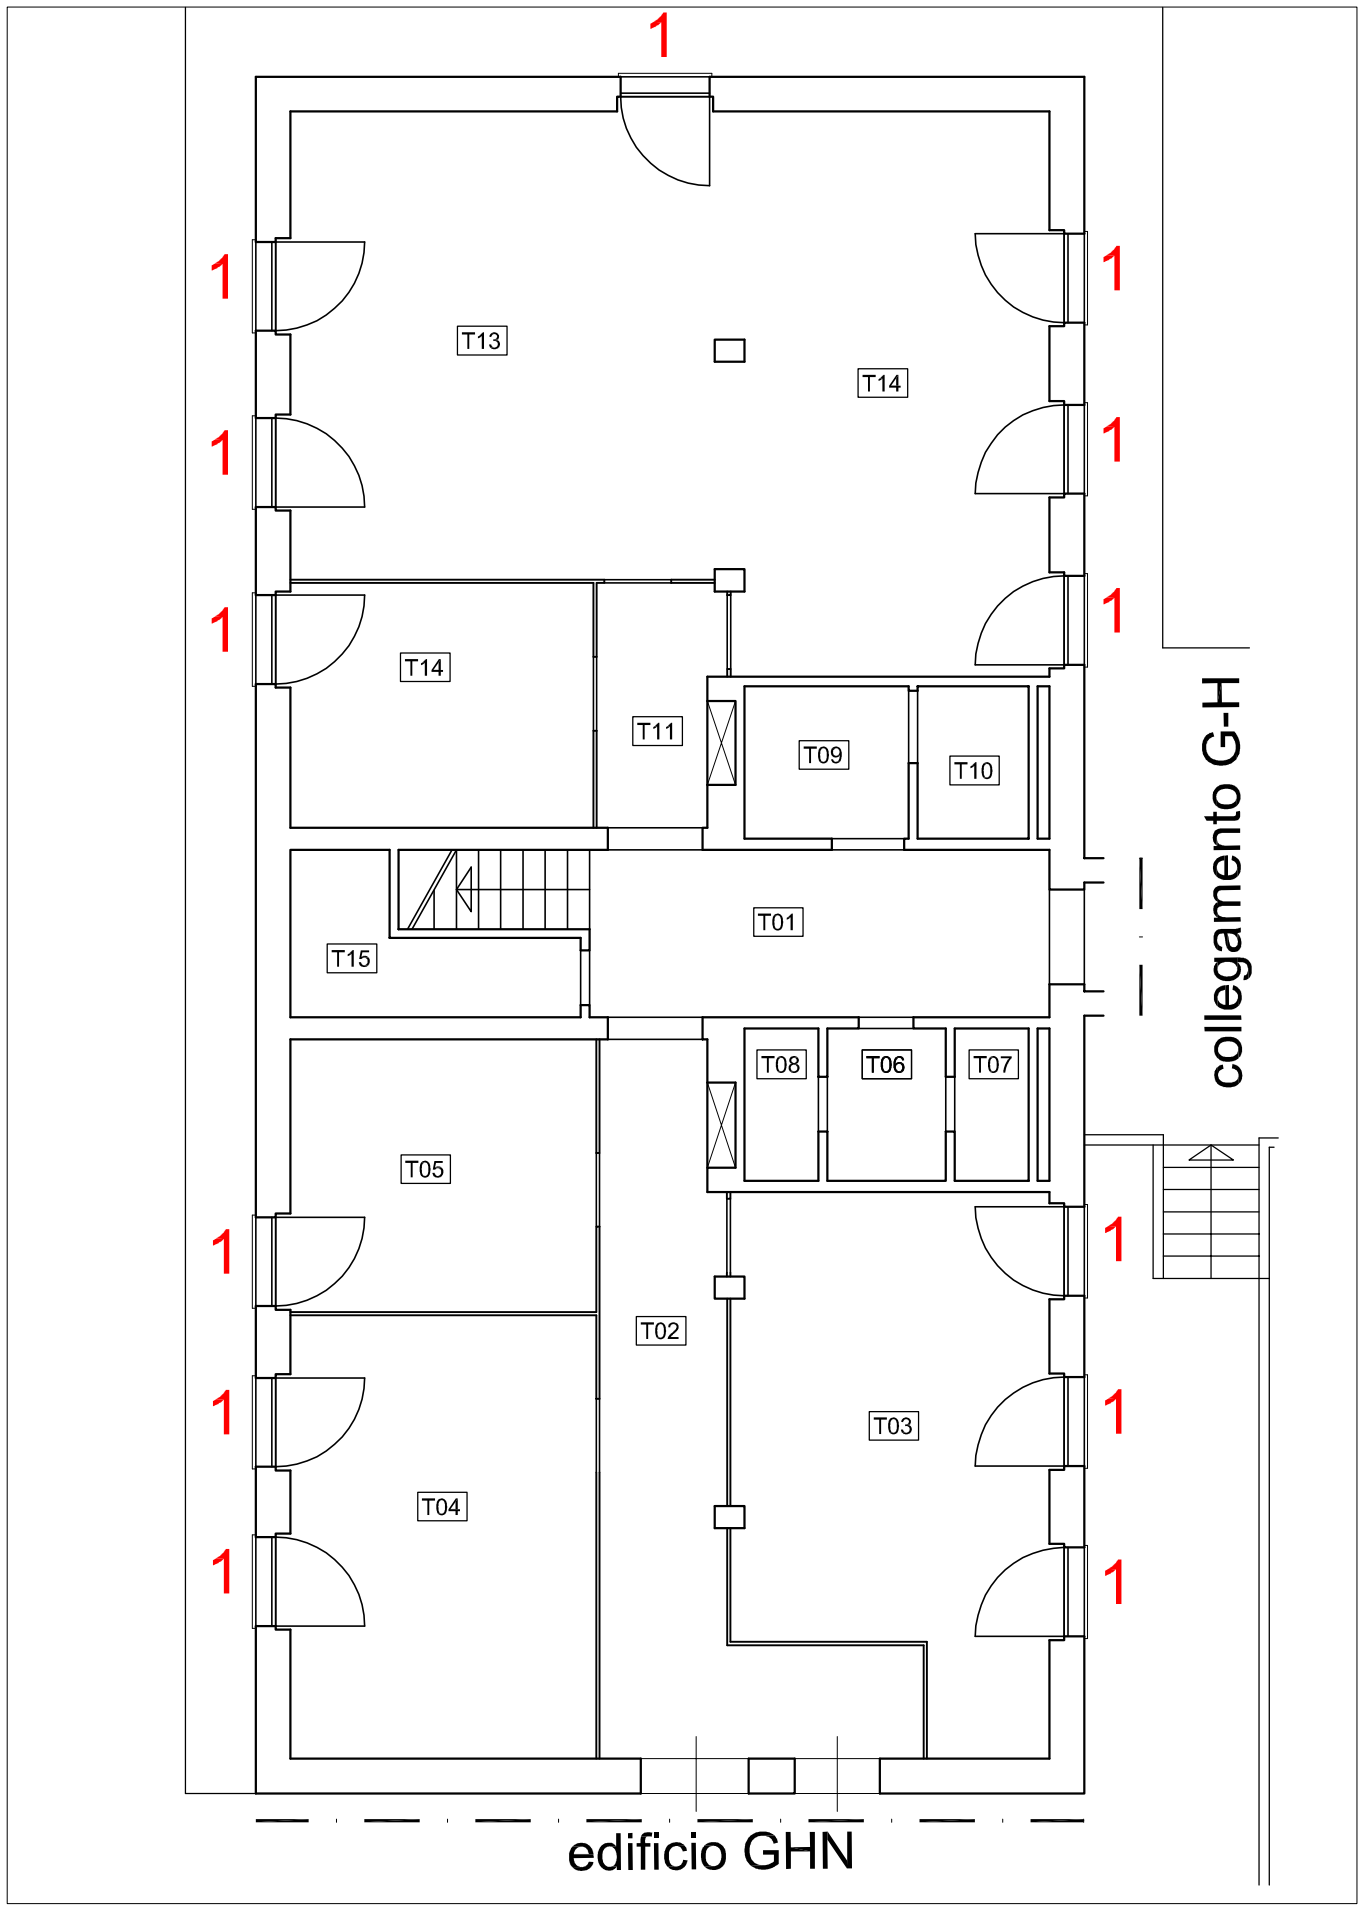

LEGENDA

"n" SERRAMENTO TIPO "n"


La dotazione standard per le finestre prevede l'installazione delle tende veneziane, salvo diversa indicazione.

Consorzio per l'AREA
di ricerca scientifica
e tecnologica di Trieste
Padriciano, 99 - 34149 - Trieste/Italy

AREA Science Park

SOSTITUZIONE SERRAMENTI PRESSO GLI EDIFICI F1, F2 F3, G, coll GH e H DEL COMPRENSORIO DI PADRICIANO

EDIFICIO	G	SCALA	1:100
PIANO	TERRA	DATA	ottobre 2014

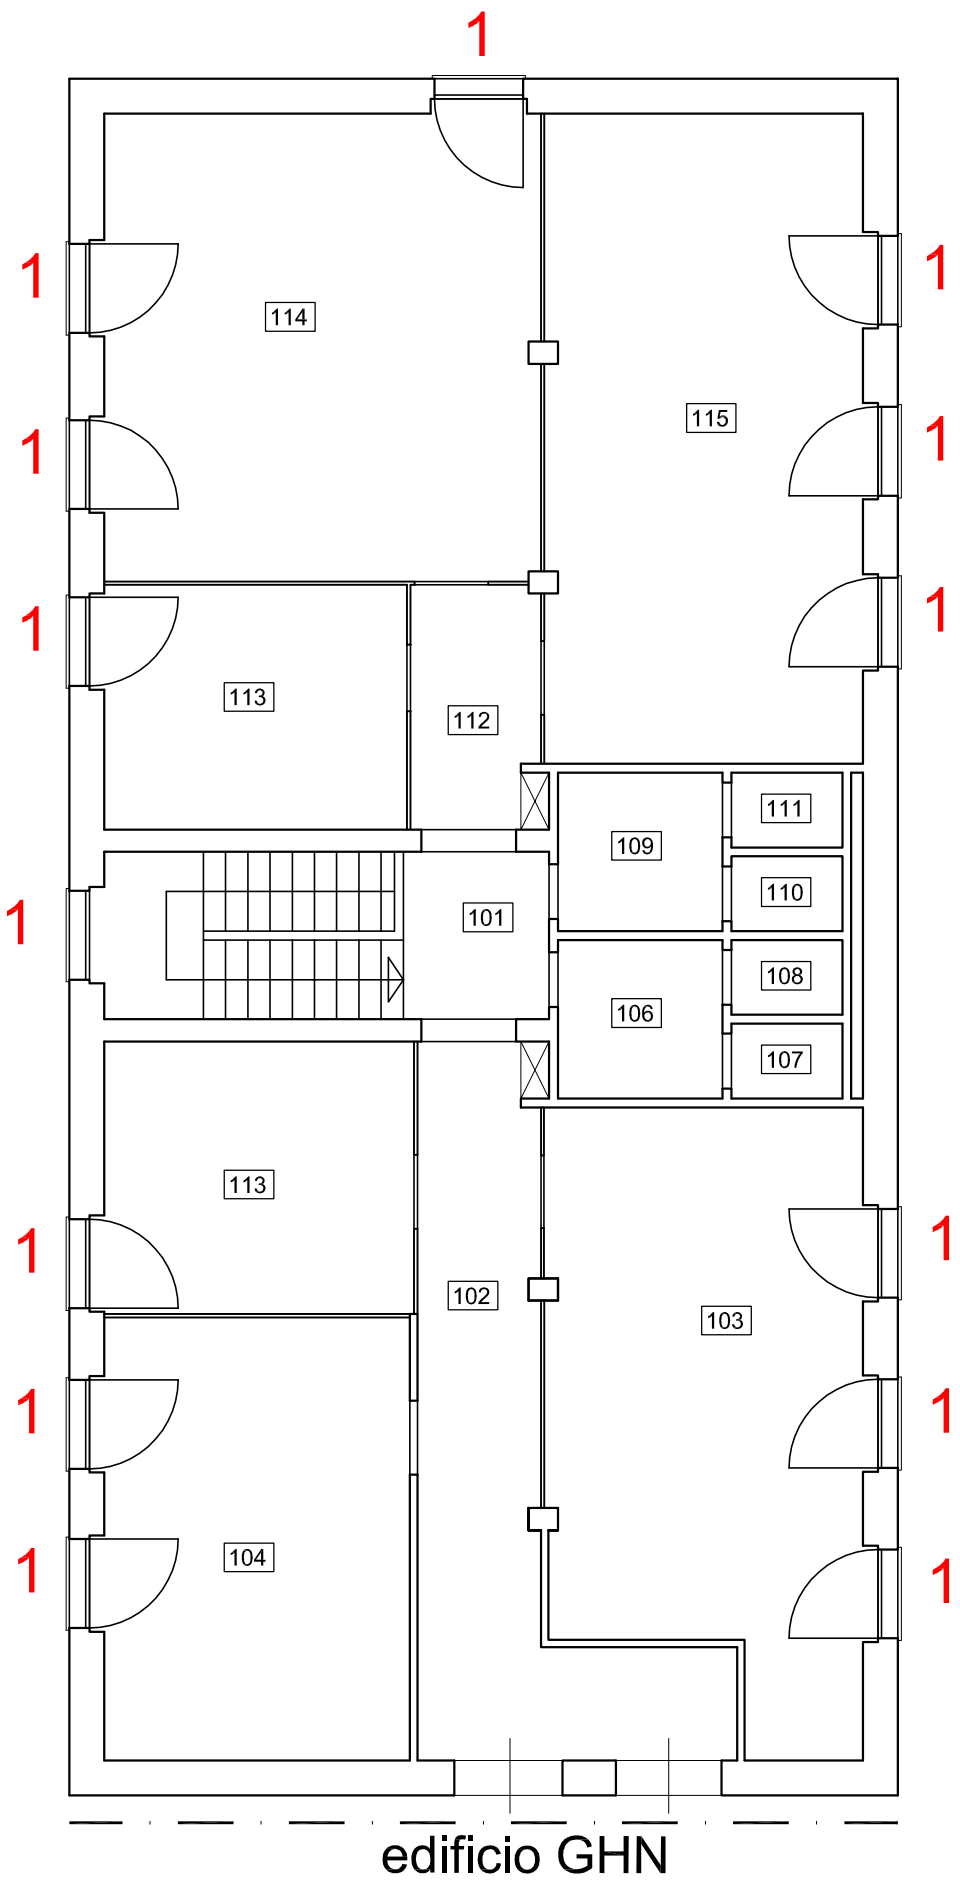

LEGENDA

"n" SERRAMENTO TIPO "n"

La dotazione standard per le finestre prevede l'installazione delle tende veneziane, salvo diversa indicazione.

Consorzio per l'AREA
di ricerca scientifica
e tecnologica di Trieste
Padriciano, 99 - 34149 - Trieste/Italy


SOSTITUZIONE SERRAMENTI PRESSO GLI EDIFICI F1, F2 F3, G, coll GH e H DEL COMPRENSORIO DI PADRICIANO

EDIFICIO	G	SCALA	1:100
PIANO	PRIMO	DATA	ottobre 2014

LEGENDA

"n" SERRAMENTO TIPO "n"

nt NO TENDE VENEZIANE

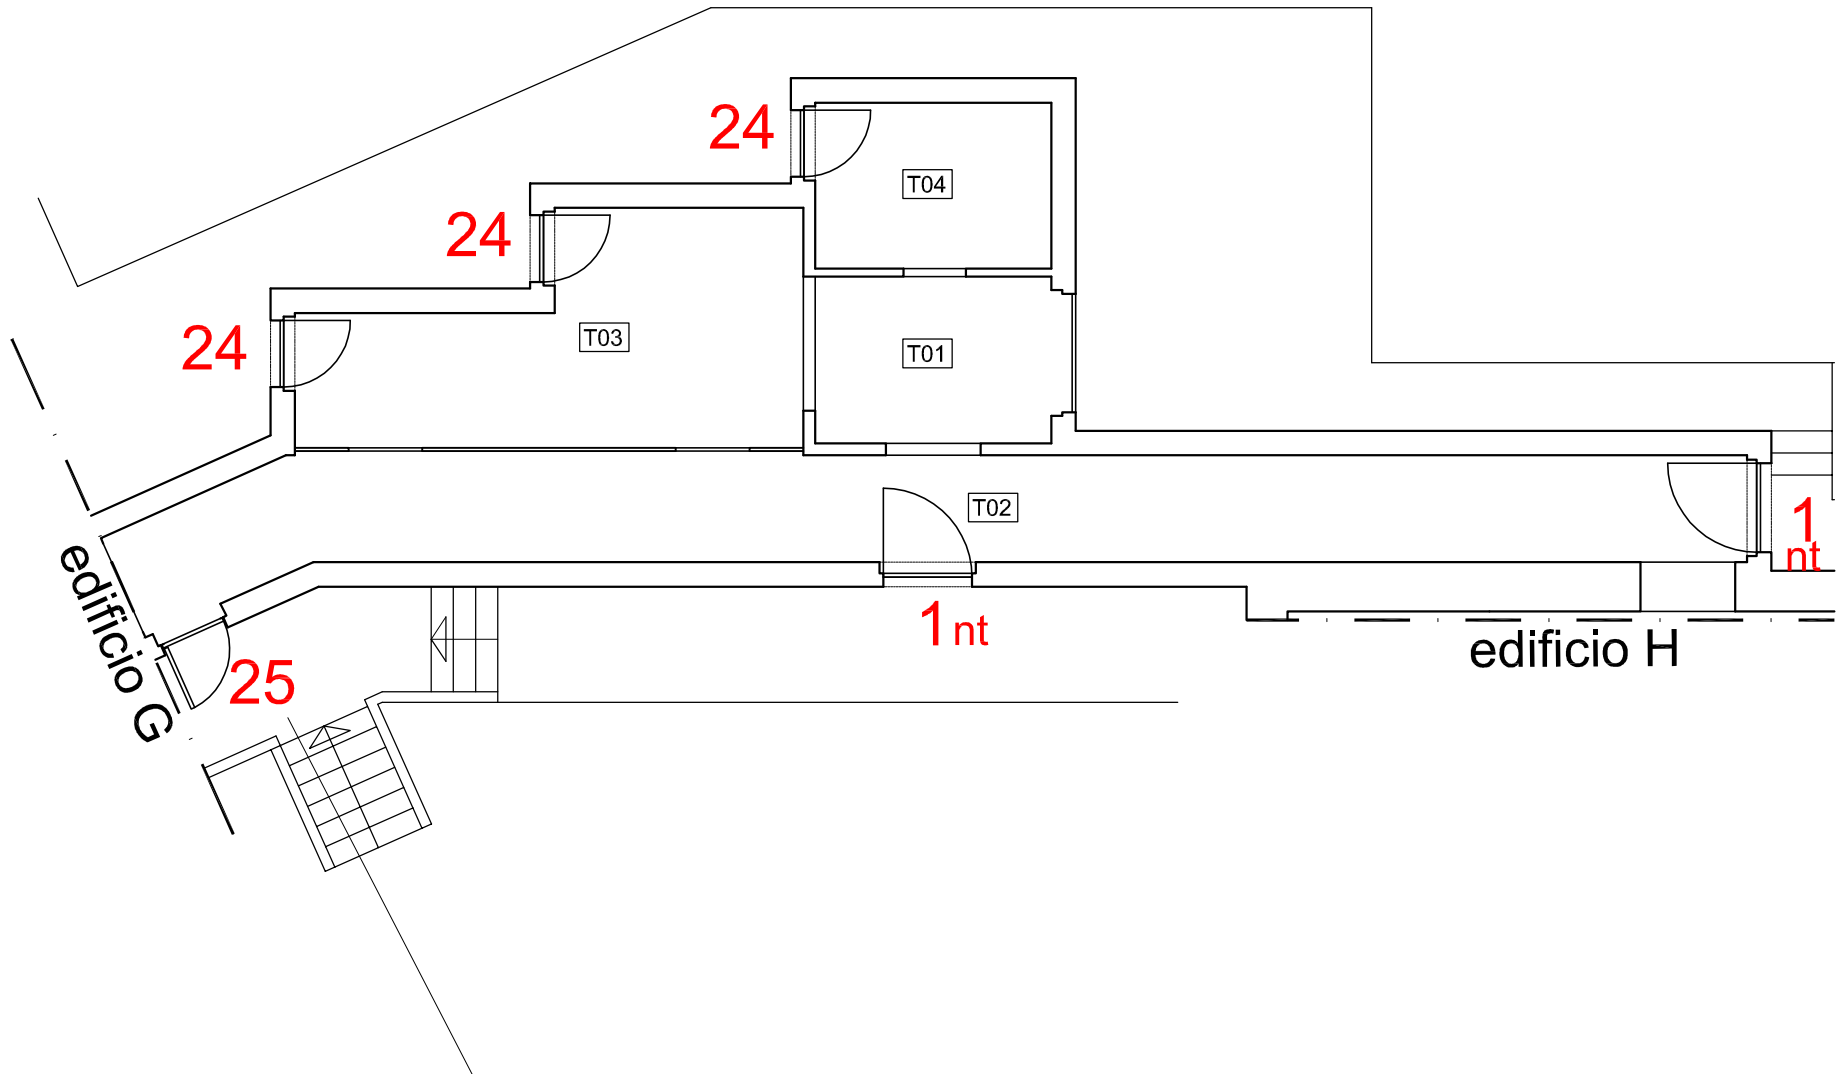


DOTAZIONE	
ESTERNO	maniglia
INTERNO	maniglia


La dotazione standard per le finestre prevede l'installazione delle tende veneziane, salvo diversa indicazione.

Consorzio per l'AREA
di ricerca scientifica
e tecnologica di Trieste
Padriciano, 99 - 34149 - Trieste/Italy

SOSTITUZIONE SERRAMENTI PRESSO GLI EDIFICI F1, F2 F3, G, coll GH e H DEL COMPRENSORIO DI PADRICIANO

EDIFICIO	GH	SCALA	1:100
PIANO	TERRA	DATA	ottobre 2014

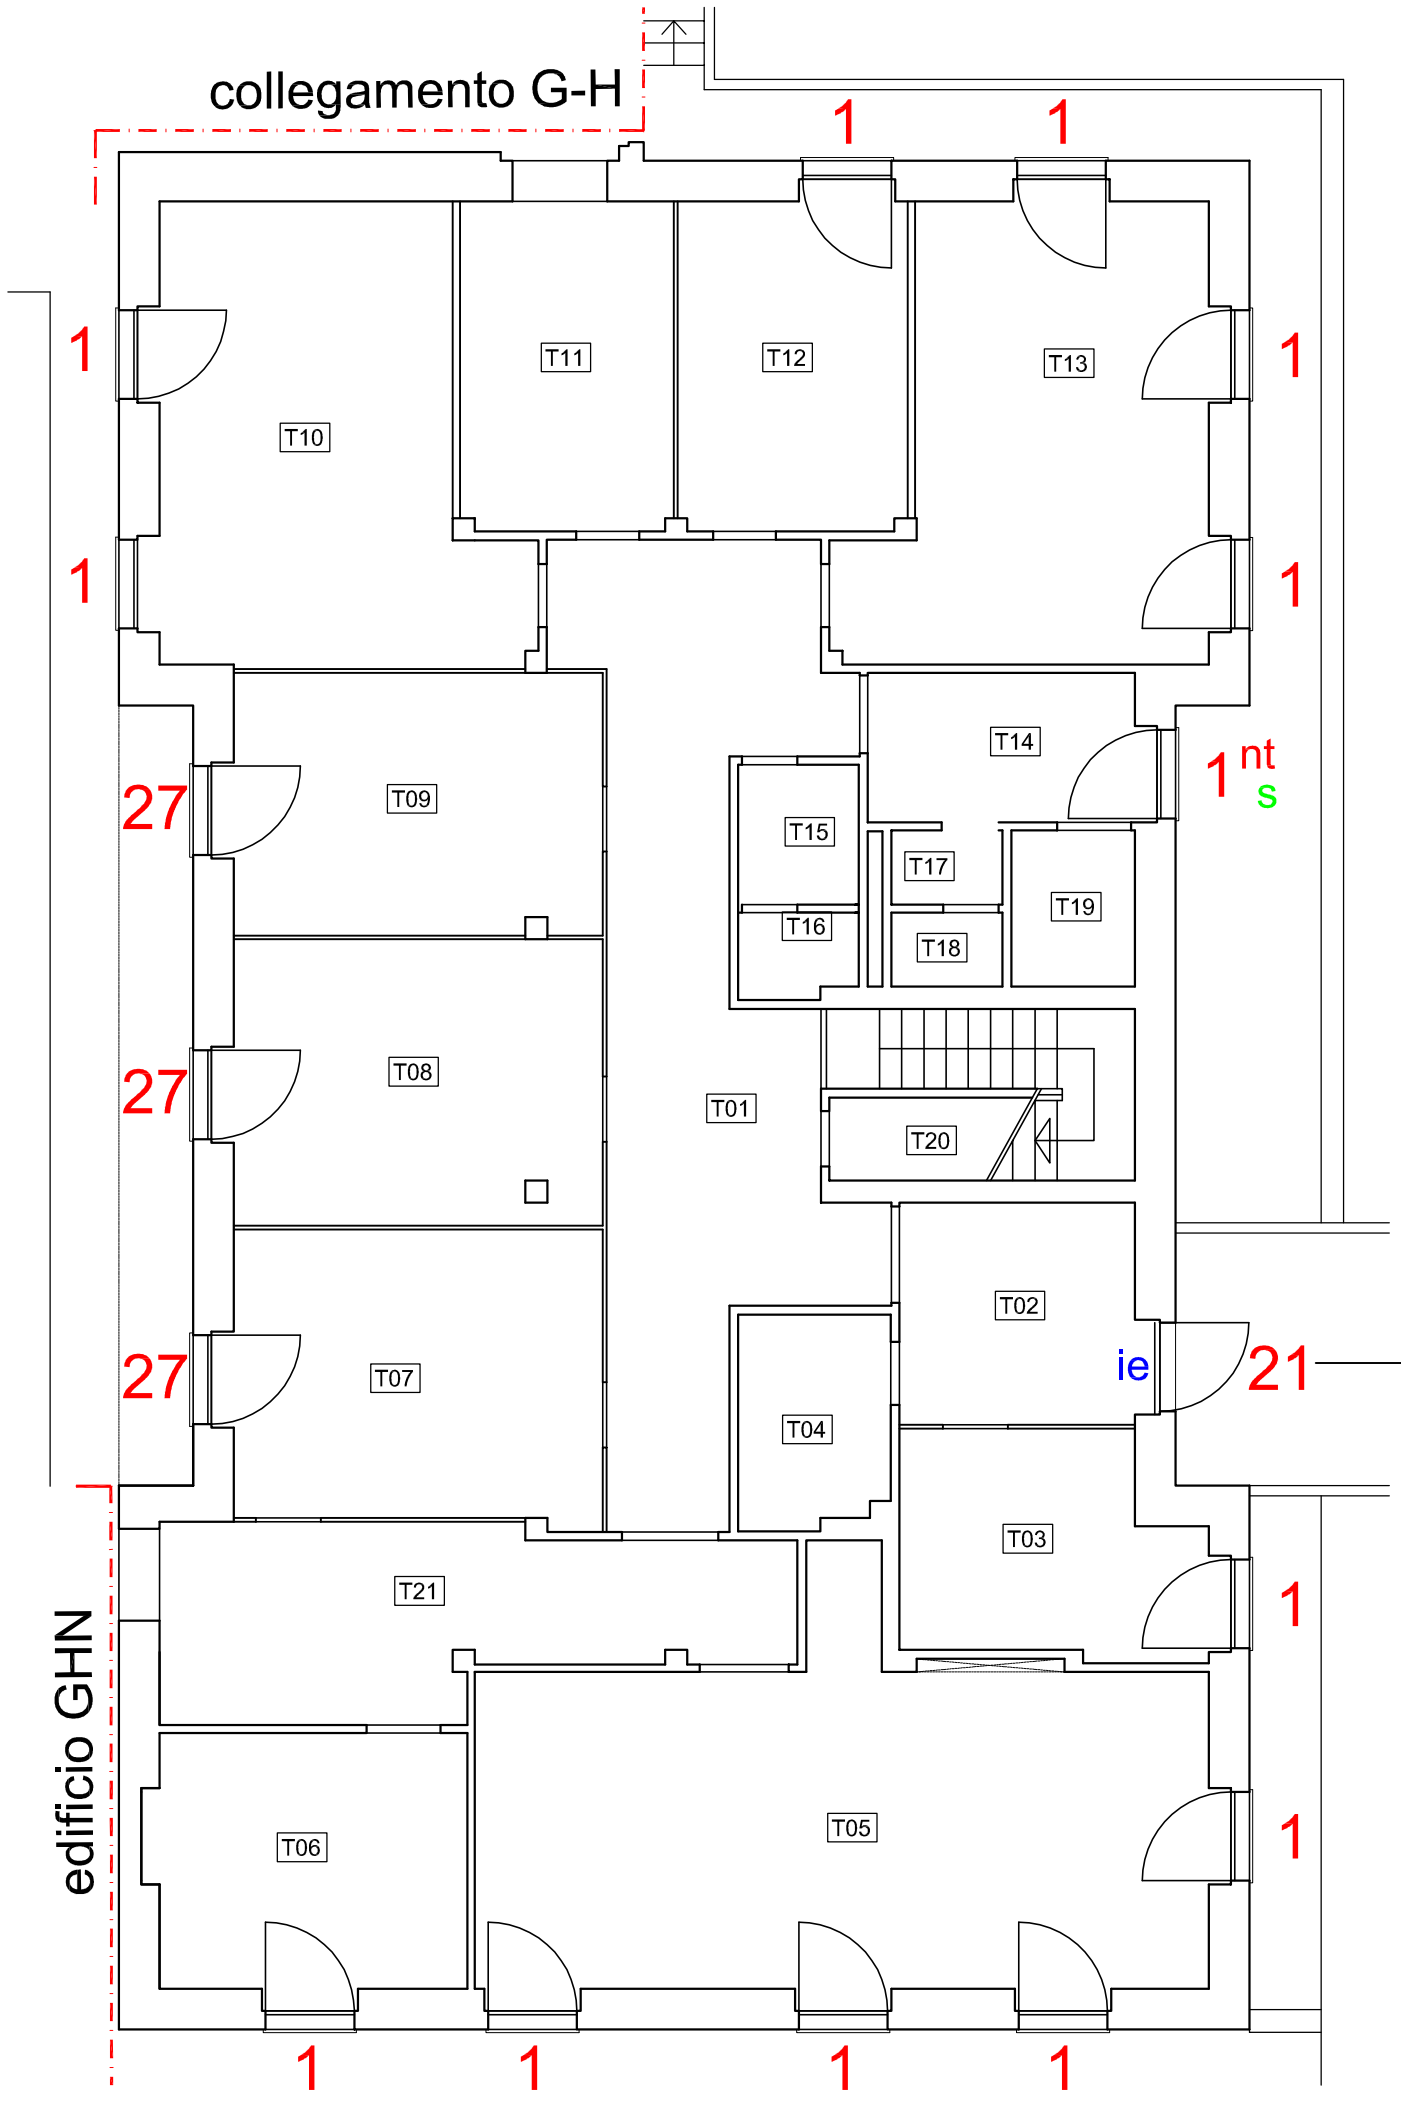
collegamento G-H
edificio GHN
T01
T02
T03
T04
T05
T06
T07
T08
T09
T10
T11
T12
T13
T14
T15
T16
T17
T18
T19
T20
T21
1
1
1

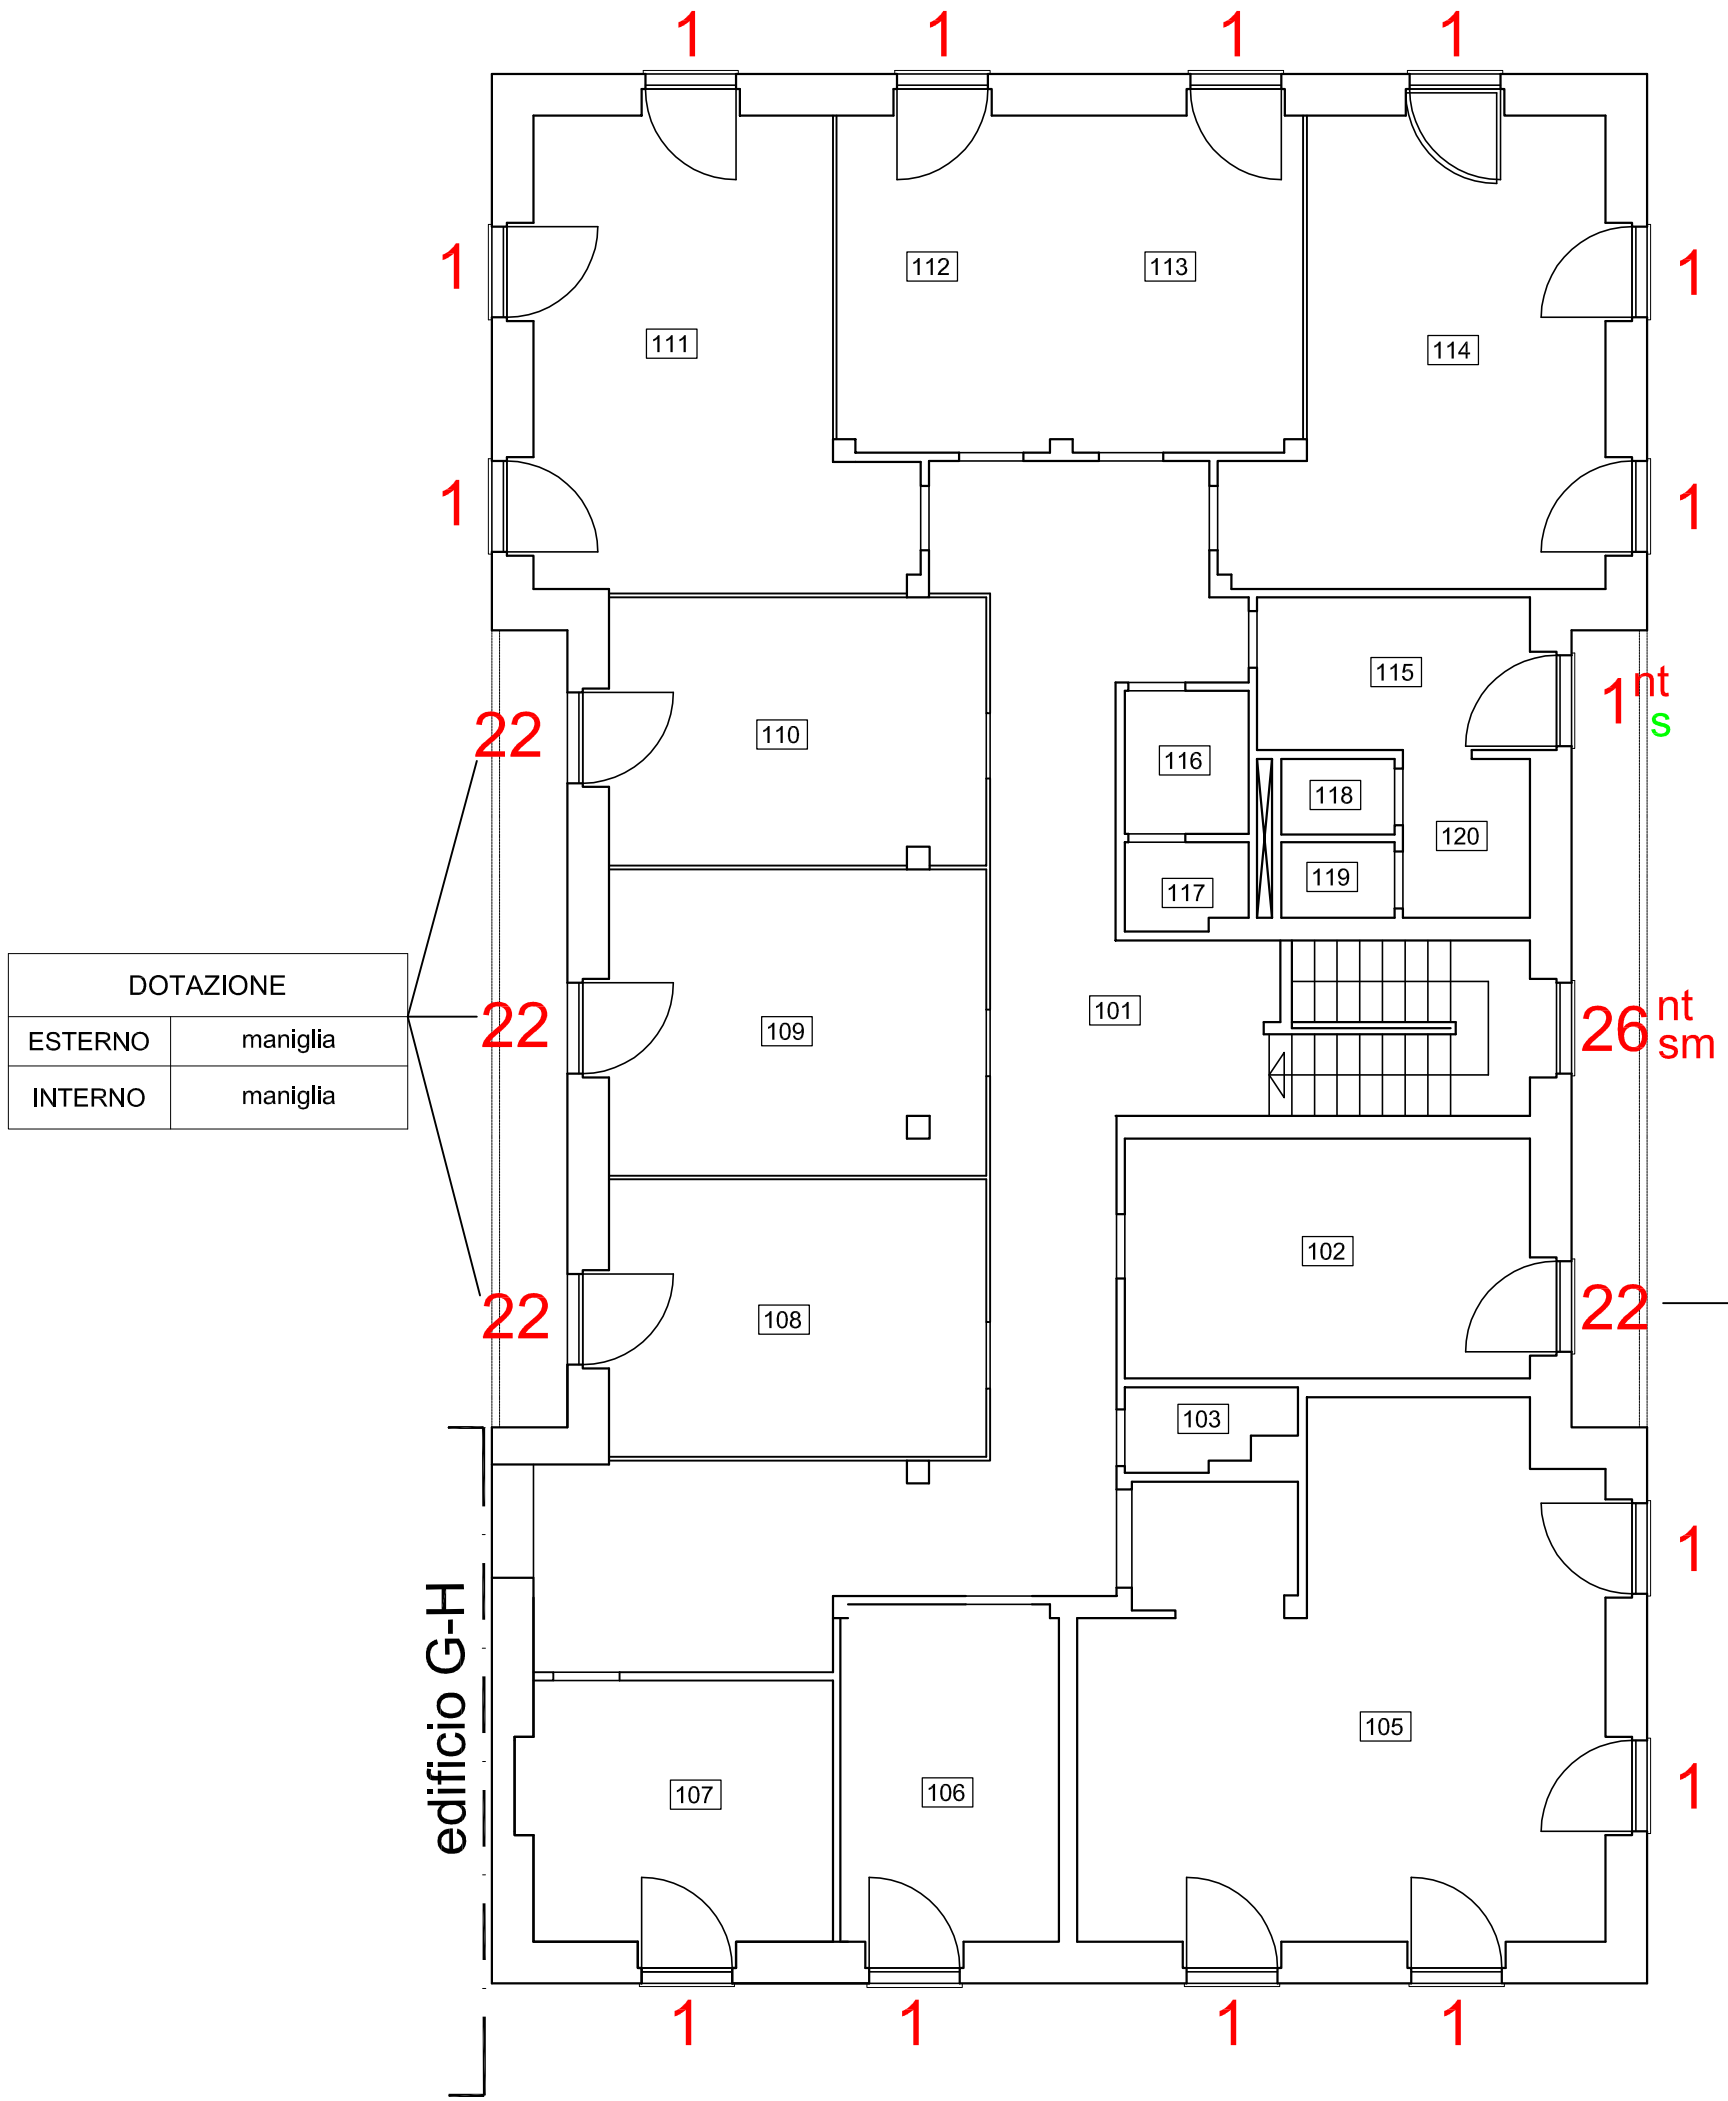

DOTAZIONE	
ESTERNO	maniglia
INTERNO	maniglia

DOTAZIONE	
ESTERNO	maniglia
INTERNO	maniglia

LEGENDA

"n"	SERRAMENTO TIPO "n"
nt	NO TENDE VENEZIANE
sm	SISTEMA MANUALE APERTURA A MANOVELLA
s	VETRO STAMPATO

La dotazione standard per le finestre e porte finestre (tipo 22) prevede l'installazione delle tende veneziane salvo diversa indicazione.

Consorzio per l'AREA
di ricerca scientifica
e tecnologica di Trieste
Padriciano, 99 - 34149 - Trieste/Italy

AREA Science Park

SOSTITUZIONE SERRAMENTI PRESSO GLI EDIFICI F1, F2 F3, G, coll GH e H DEL COMPRENSORIO DI PADRICIANO

EDIFICIO	H	SCALA	1:100
PIANO	PRIMO	DATA	ottobre 2014